

工程名稱/Project  
 悅萊建設  
 新莊區新地90地號  
 辦公大樓新建工程

修正記錄/Revisions

108.07.05  
 5層至18層變更為6戶

備註說明/Note

銘竟電機技師事務所

設計/Design 周琦倫

繪圖/Drawn 余天恩

校核/Check 楊麗龍

比例/Scale 1:150

單位/Unit

日期/Date 109.04.08


圖名/Drawing Name  
 地下肆層排水配置平面圖

圖號/Drawing No.

W2-01


李文勝建築師事務所  
 W-S.Lee Architects & Planners

第三次變更設計  
 108莊建字第00011號  
 台北市內湖區新湖三路189號4F  
 Tel:02-27938108 Fax:02-27932606  
 E-mail:wslee.arch@wslee.com.tw

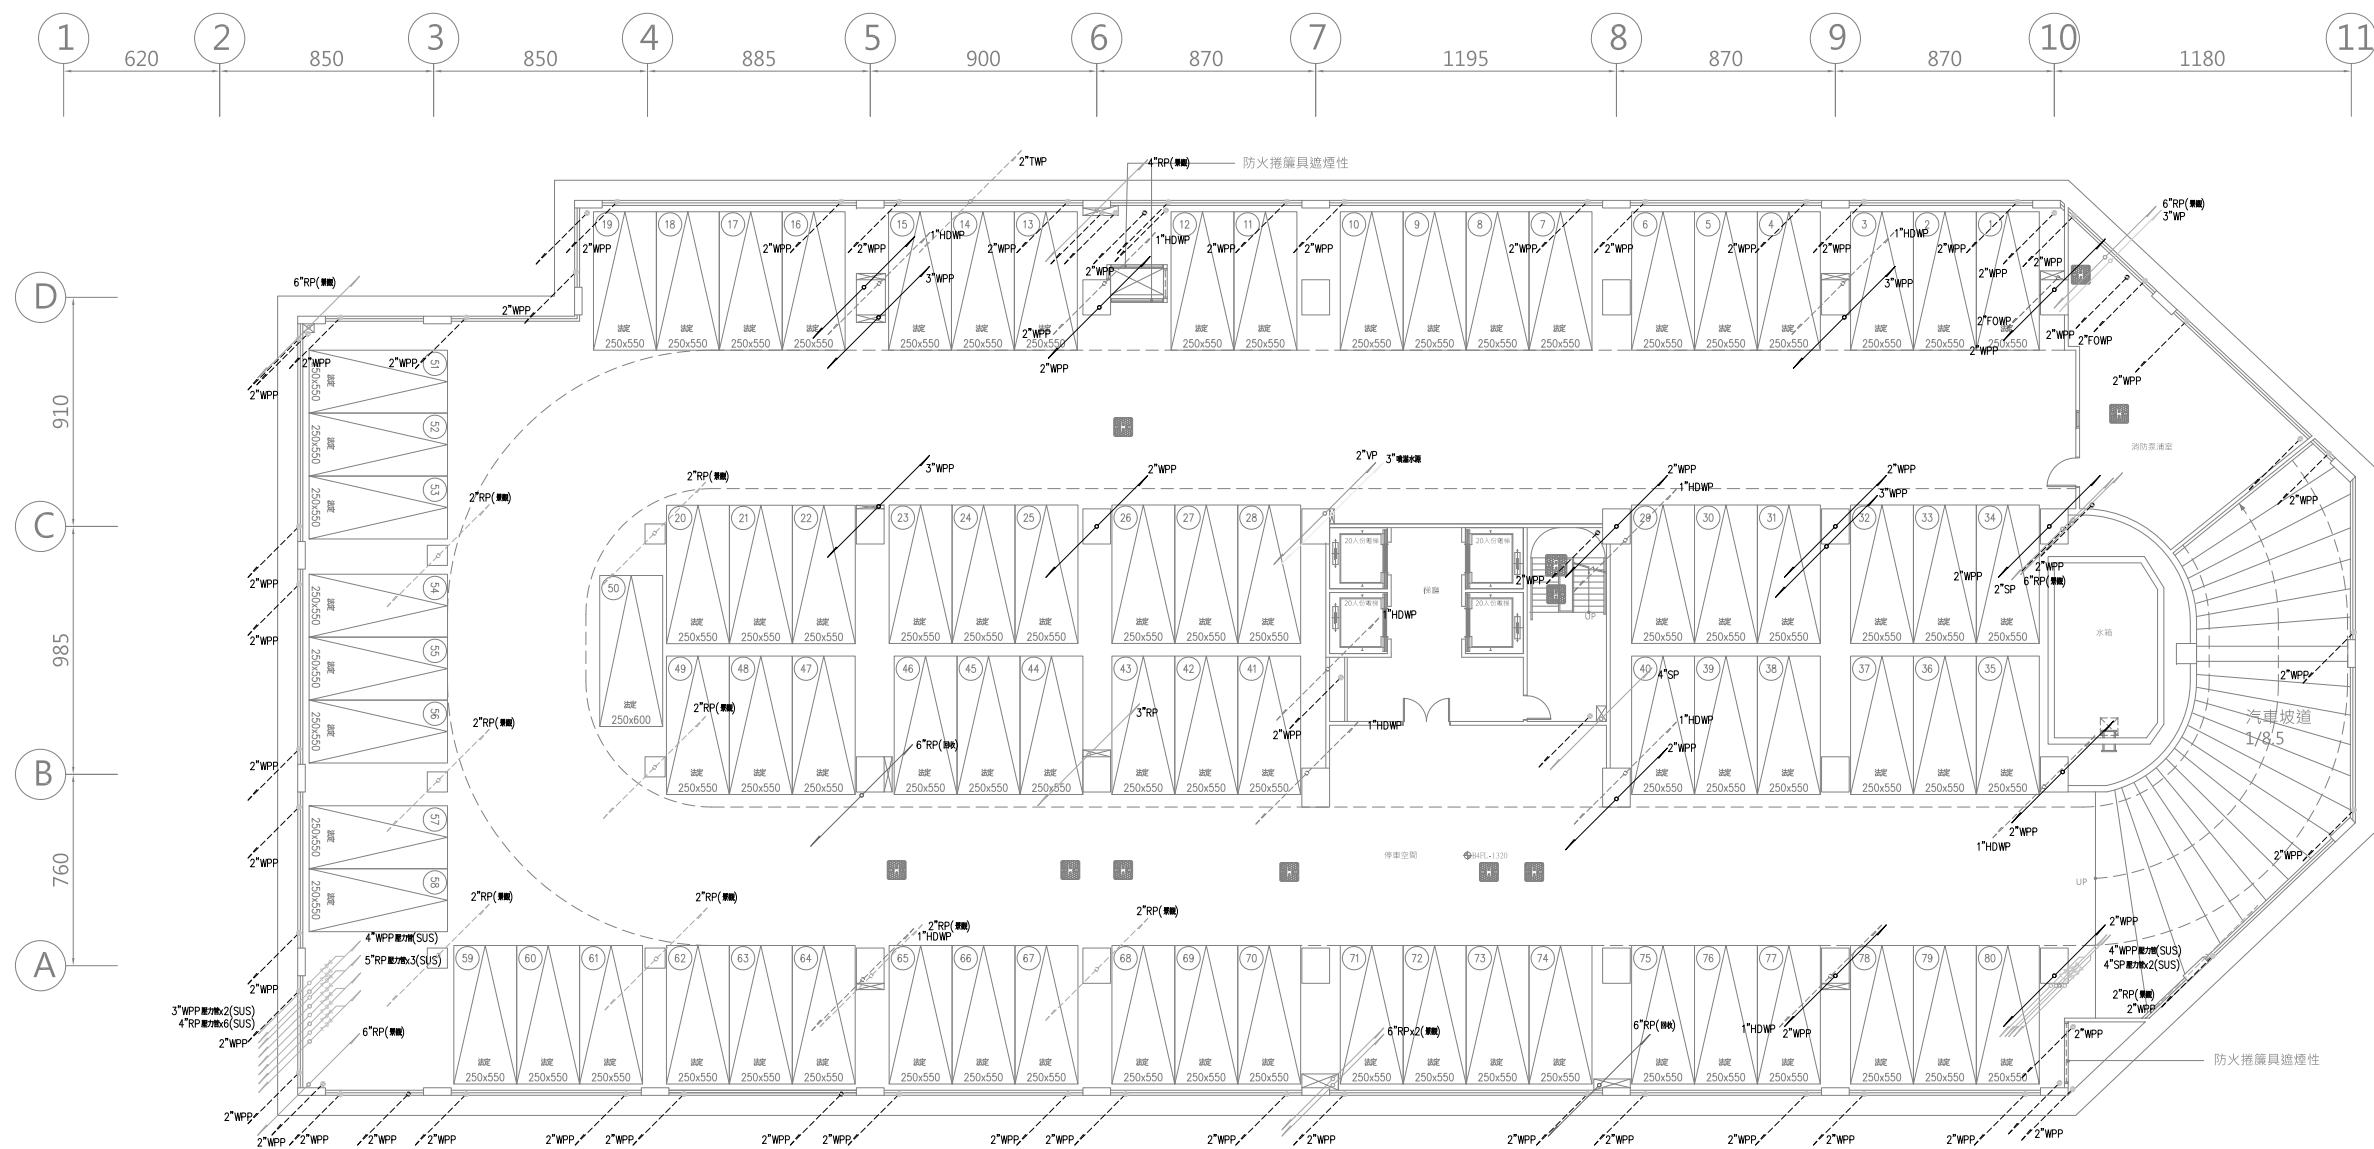

地下肆層排水配置平面圖S:1/150





第三次變更設計  
 108莊建字第00011號

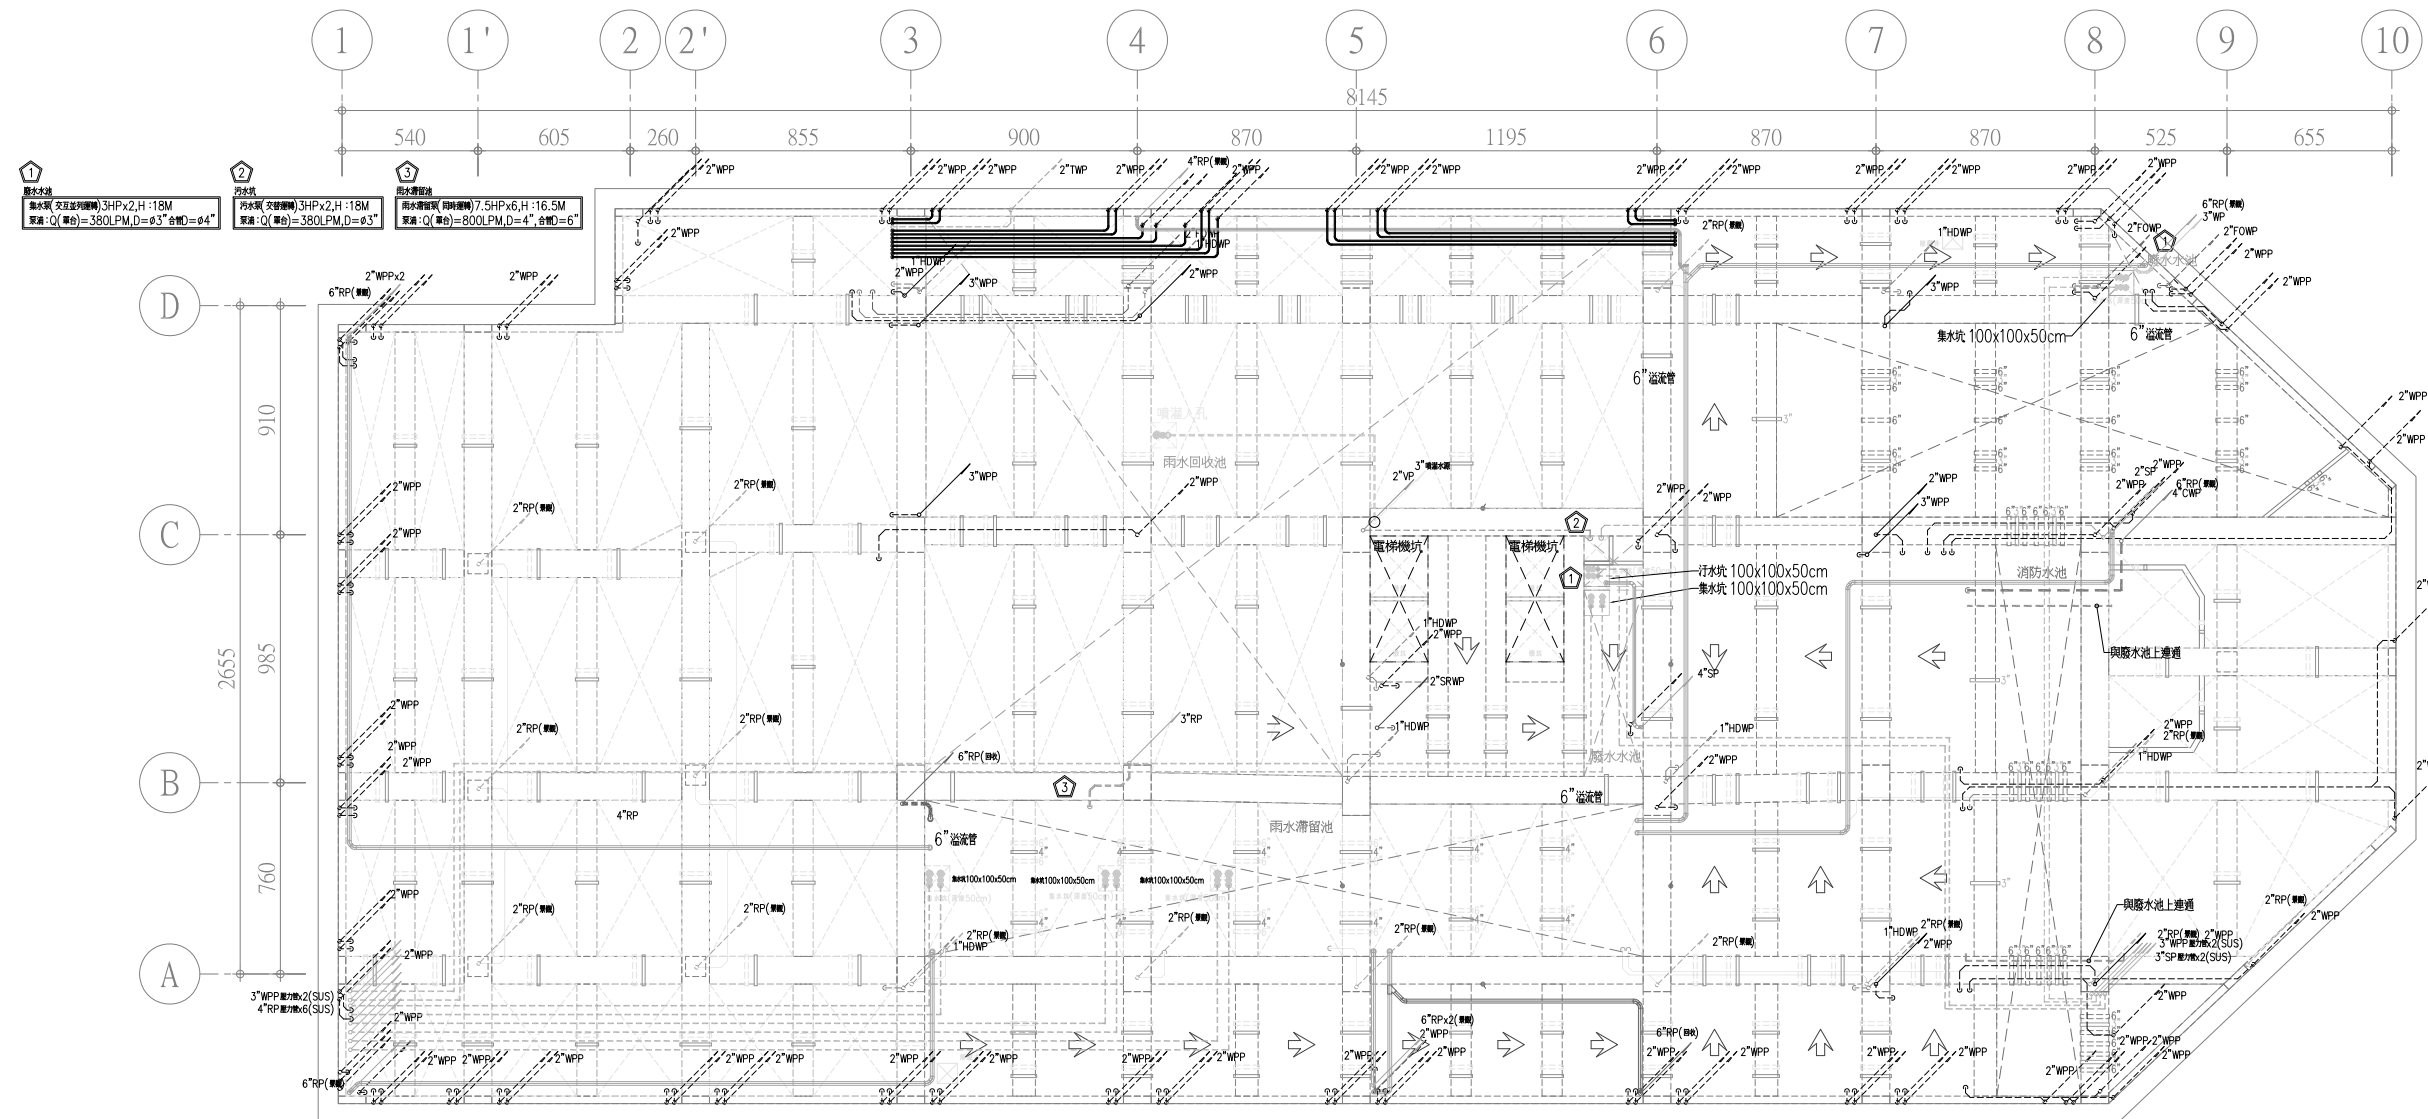

註: 1. 透氣連通管3\"/>

基礎層結構平面圖

地下肆層排水配置平面圖S:1/150

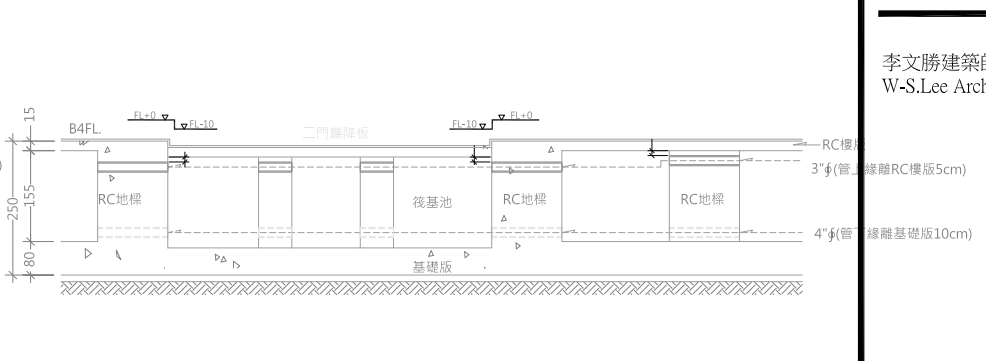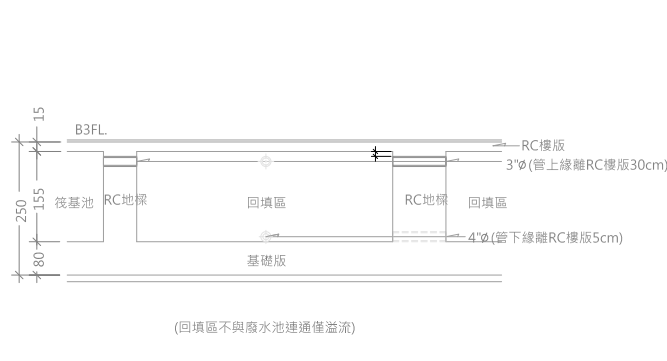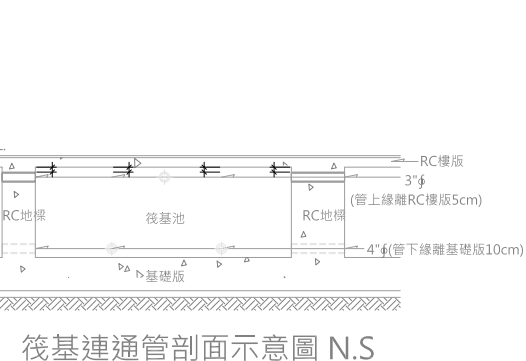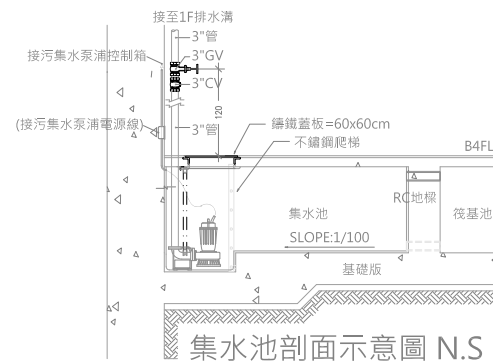

第三次變更設計  
 108莊建字第00011號

工程名稱/Project  
 悅萊建設  
 新莊區新湖3路90地號  
 辦公大樓新建工程

修正記錄/Revisions

108.07.05  
 5層至18層變更為6戶

備註說明/Note

銘寬電機技師事務所

設計/Design 周琦倫

繪圖/Drawn 余天恩

校核/Check 楊麗龍

比例/Scale 1:150

單位/Unit

日期/Date 109.04.08


圖名/Drawing Name  
 地下參層排水配置平面圖

圖號/Drawing No.

W2-02

李文勝建築師事務所  
 W-S.Lee Architects & Planners

第三次變更設計  
 108莊建字第00011號  
 台北市內湖區新湖三路189號4F  
 Tel:02-27938108 Fax:02-27932606  
 E-mail:wslee.arch@wslee.com.tw

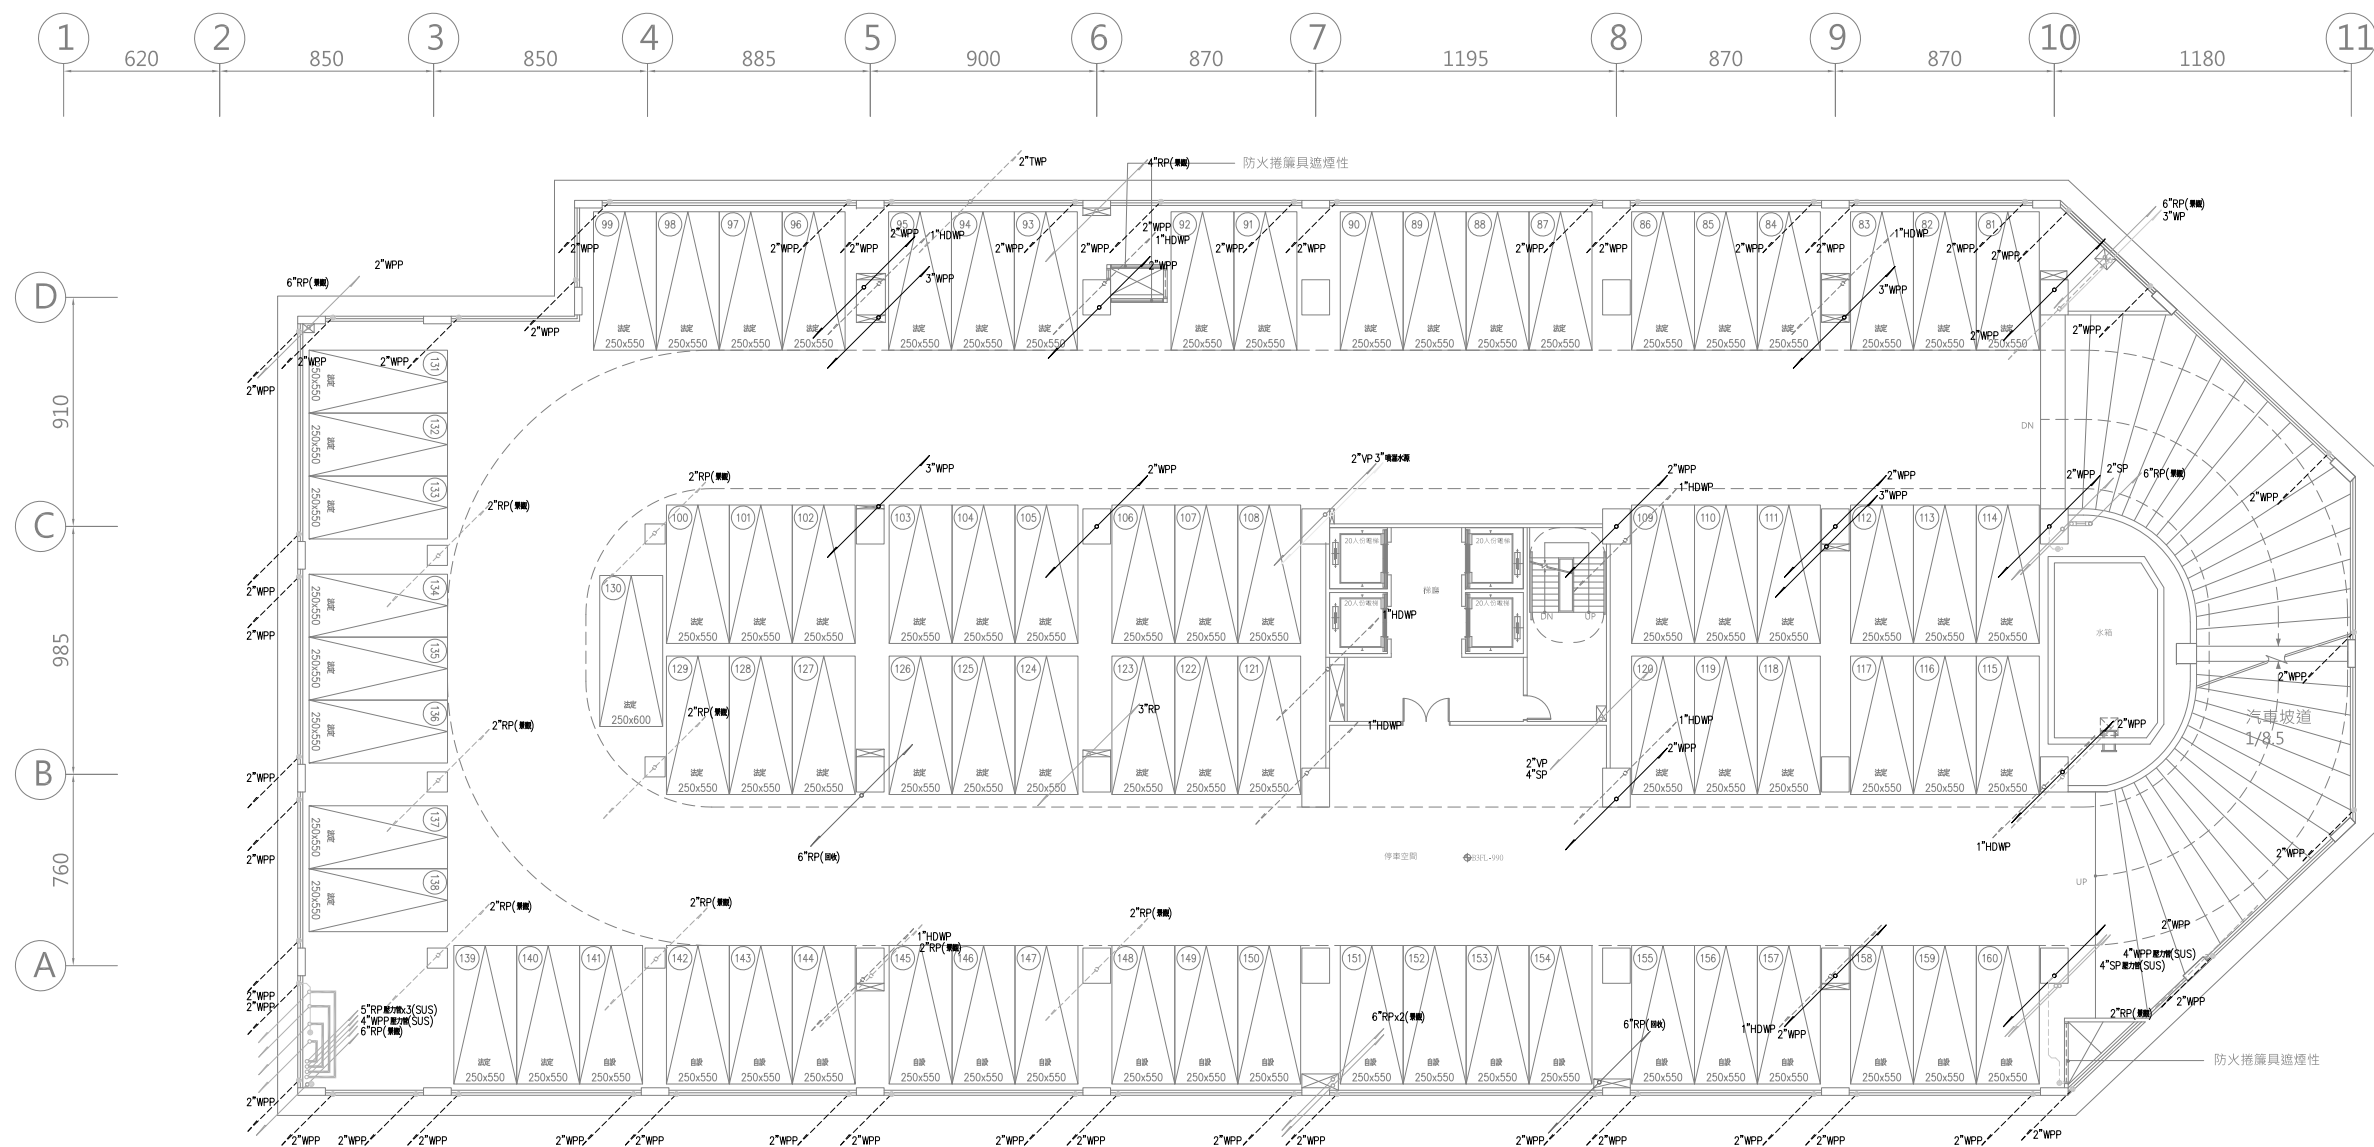

地下參層排水配置平面圖S:1/150

工程名稱/Project  
 悅萊建設  
 新莊區新地90地號  
 辦公大樓新建工程

修正記錄/Revisions

108.07.05  
 5層至18層變更為6戶

備註說明/Note

銘竟電機技師事務所

設計/Design 周琦倫

繪圖/Drawn 余天恩

校核/Check 楊麗龍

比例/Scale 1:150

單位/Unit

日期/Date 109.04.08


圖名/Drawing Name  
 地下貳層排水配置平面圖

圖號/Drawing No.

W2-03

李文勝建築師事務所  
 W-S.Lee Architects & Planners

台北市內湖區新湖三路189號4F  
 Tel:02-27938108 Fax:02-27932606  
 E-mail:wslee.arch@wslee.com.tw

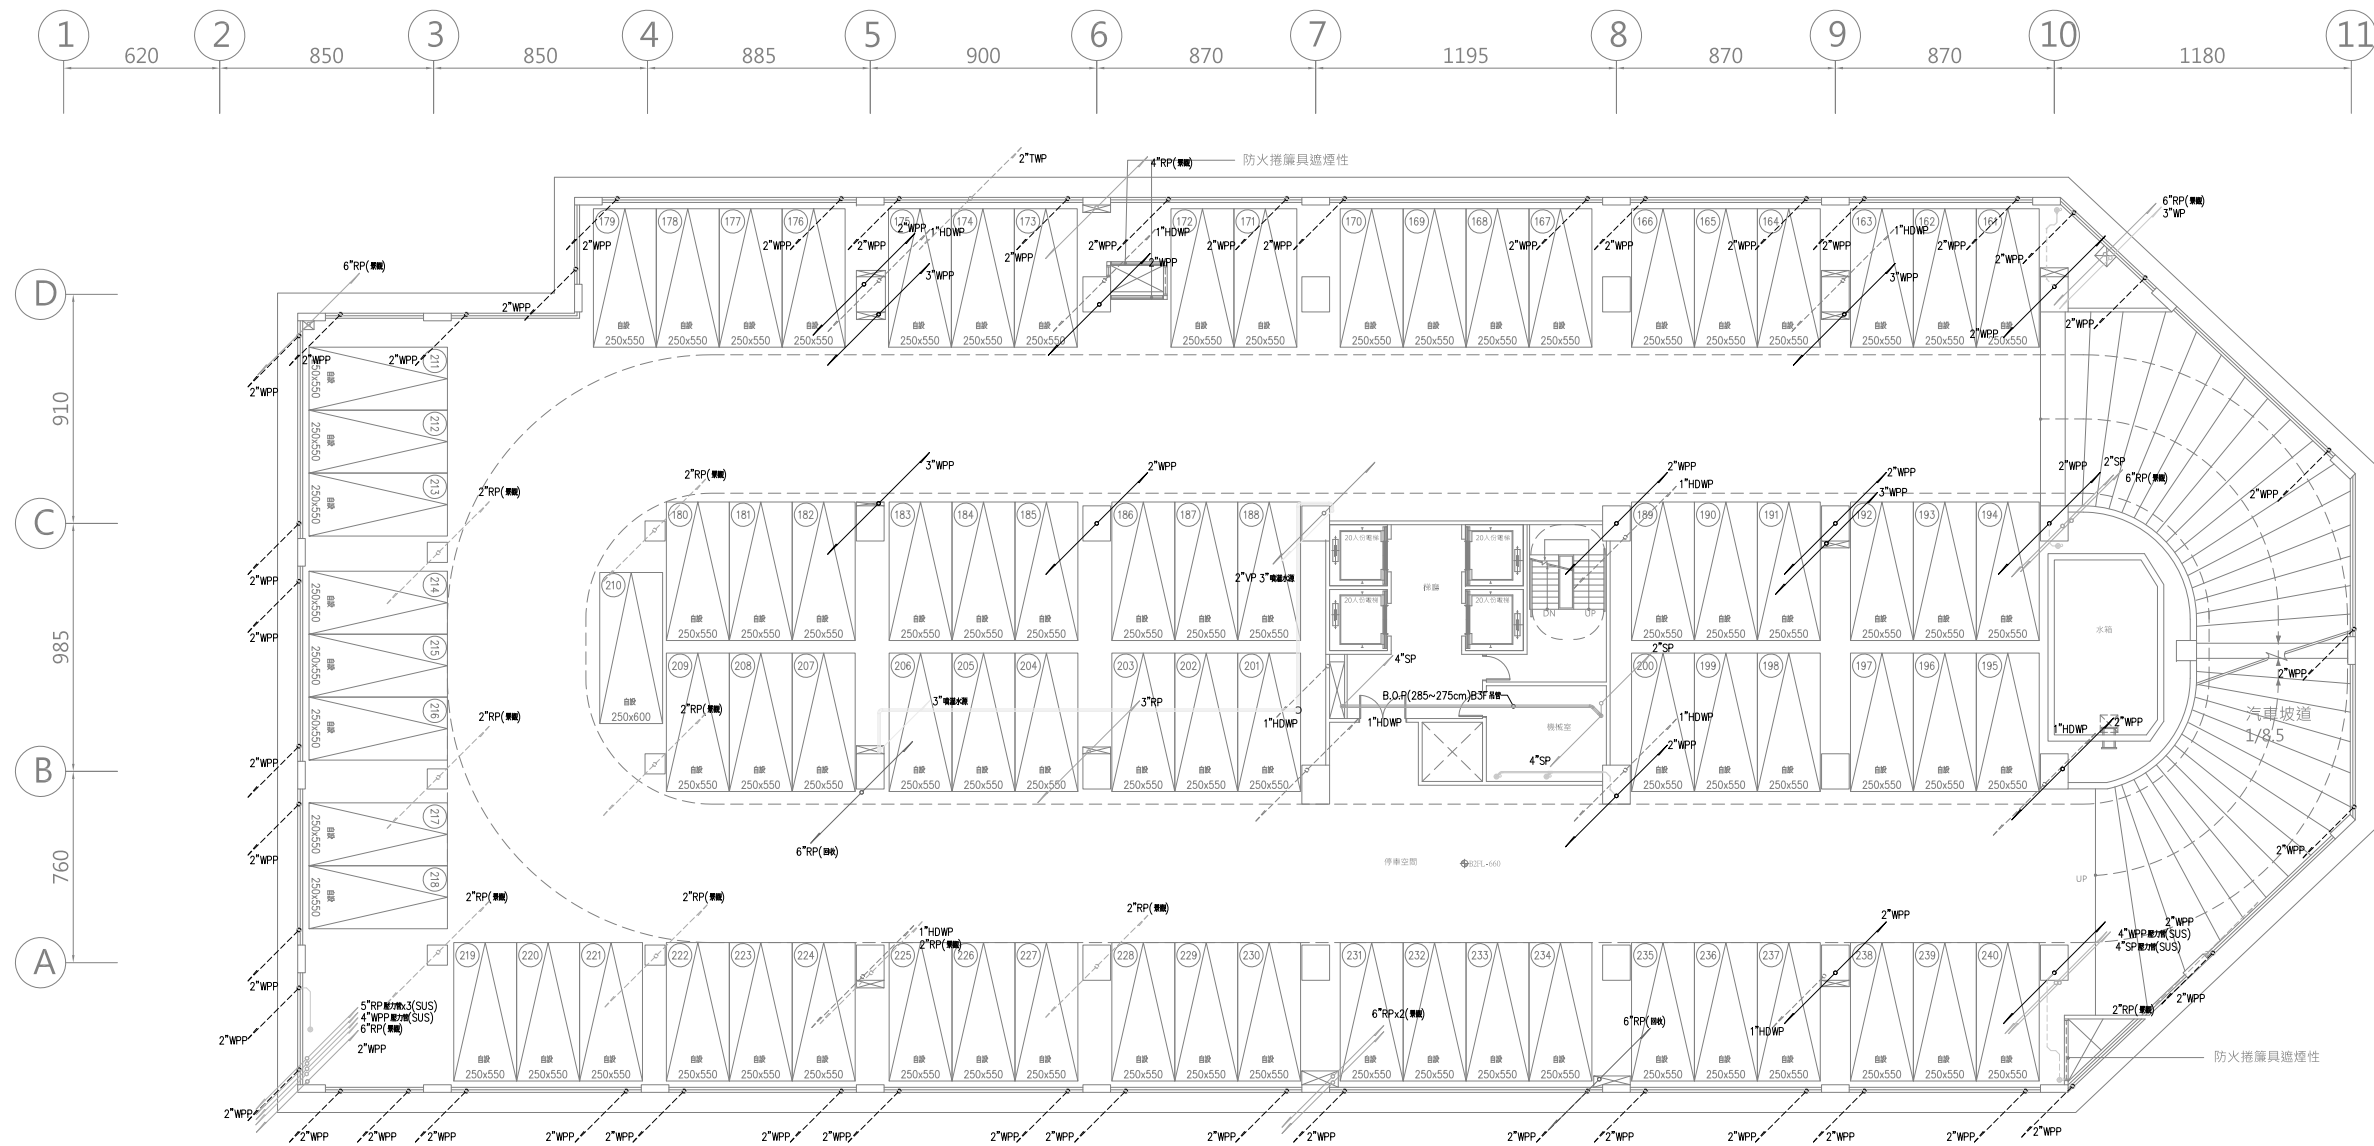

地下貳層排水配置平面圖S:1/150

第三次變更設計  
 108莊建字第00011號

修正記錄/Revisions

108.07.05  
 5層至18層變更為6戶

備註說明/Note

銘寬電機技師事務所

設計/Design 周琦倫

繪圖/Drawn 余天恩

校核/Check 楊麗龍

比例/Scale 1:150

單位/Unit

日期/Date 109.04.08



圖名/Drawing Name  
 地下壹層排水配置平面圖

圖號/Drawing No.

W2-04

李文勝建築師事務所  
 W-S.Lee Architects & Planners

台北市內湖區新湖三路189號4F  
 Tel:02-27938108 Fax:02-27932606  
 E-mail:wslee.arch@wslee.com.tw

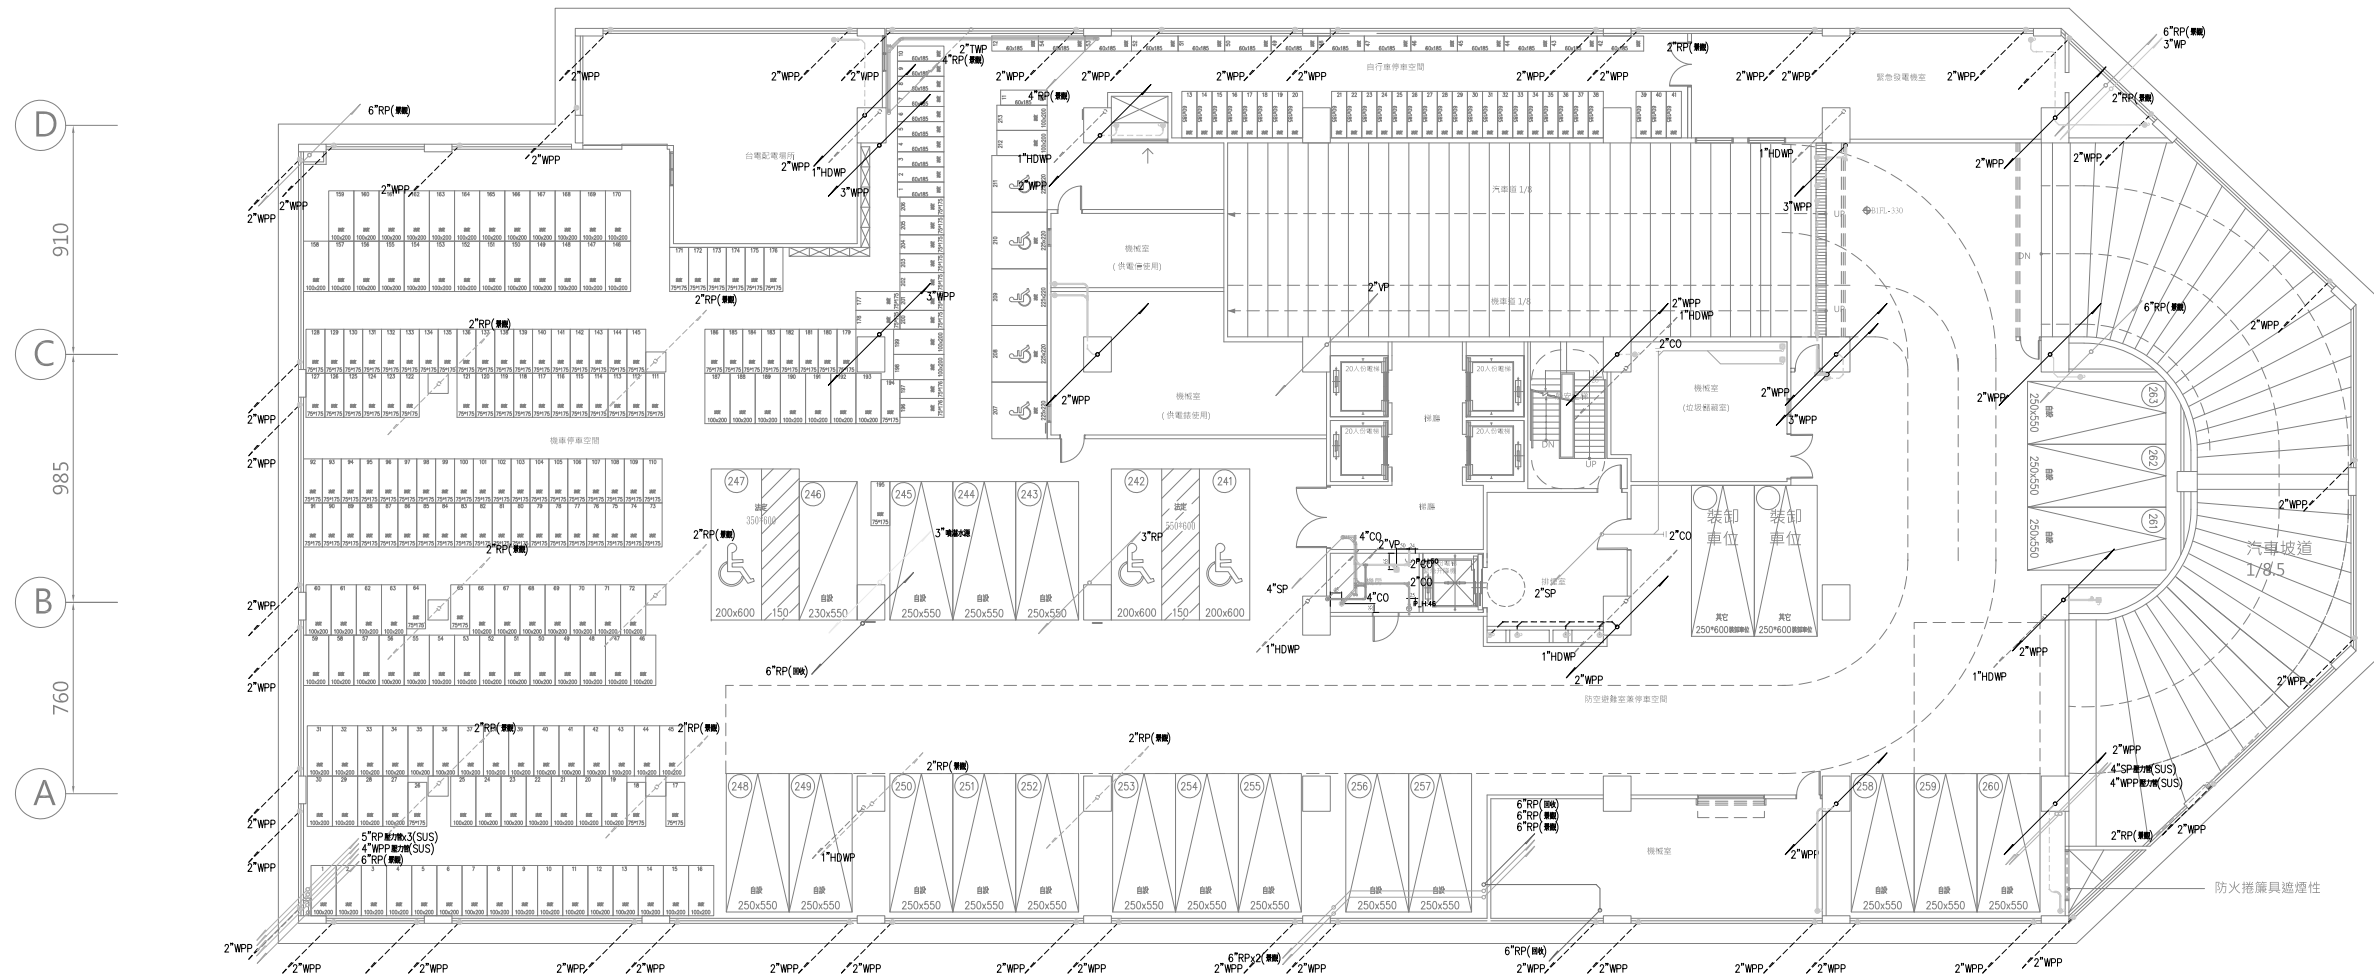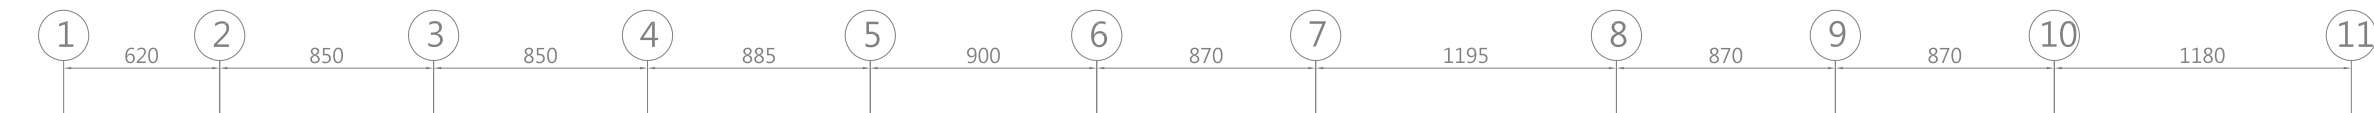

地下壹層排水配置平面圖S:1/150

工程名稱/Project  
 悅萊建設  
 新莊區新知段90地號  
 辦公大樓新建工程

修正記錄/Revisions

108.07.05  
 5層至18層變更為6戶

備註說明/Note

銘竟電機技師事務所

設計/Design 周琦倫

繪圖/Drawn 余天恩

校核/Check 楊麗龍

比例/Scale 1:150

單位/Unit 15

日期/Date 109.04.08

圖名/Drawing Name

壹層排水配置平面圖


圖號/Drawing No.

W2-05

李天勝建築師事務所  
 W-S.Lee Architects & Planners

台北市內湖區新湖三路189號4F  
 Tel:02-27938108 Fax:02-27932606  
 E-mail:wslee.arch@wslee.com.tw

第三次變更設計  
 108莊建字第00011號

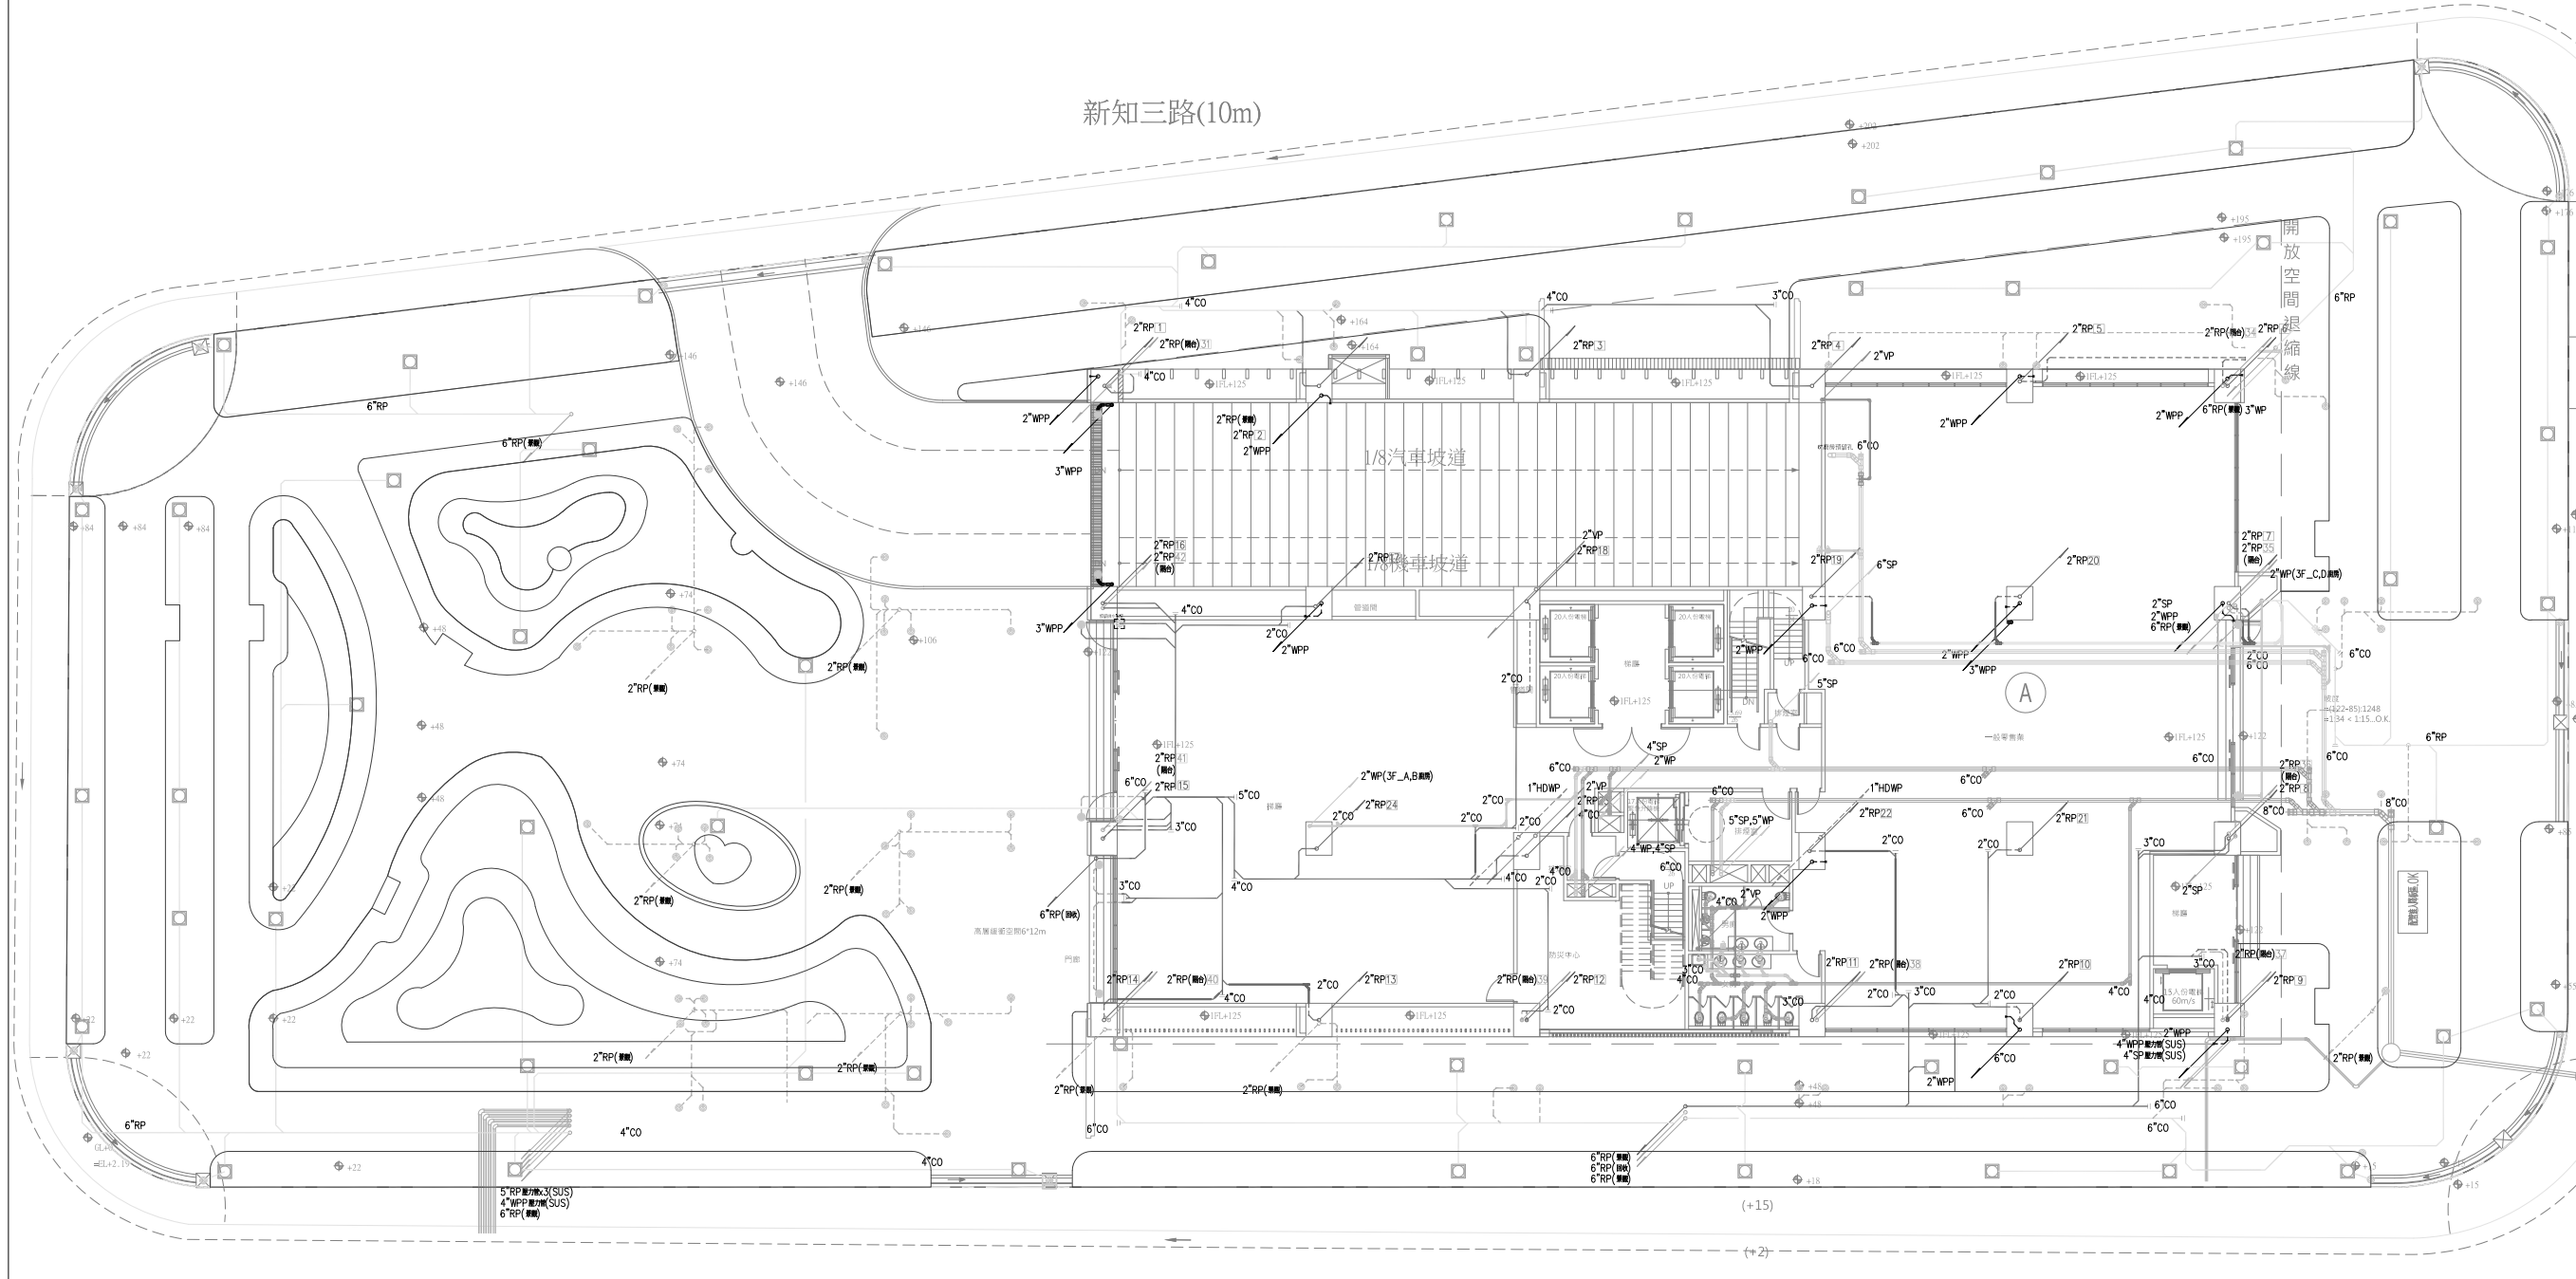

新知三路(10m)

新北大道三段(33m)

壹層排水配置平面圖S:1/150

新  
知  
十  
格  
0  
n

修正記錄/Revisions

108.07.05  
 5層至18層變更為6戶

備註說明/Note

銘竟電機技師事務所

設計/Design 周琦倫

繪圖/Drawn 余天恩

校核/Check 楊麗麗

比例/Scale 1:100

單位/Unit

日期/Date 109.04.08



圖名/Drawing Name  
 貳層排水配置平面圖

圖號/Drawing No.

W2-06

李文勝建築師事務所  
 W-S.Lee Architects & Planners

第三次變更設計  
 108莊建字第00011號

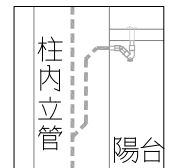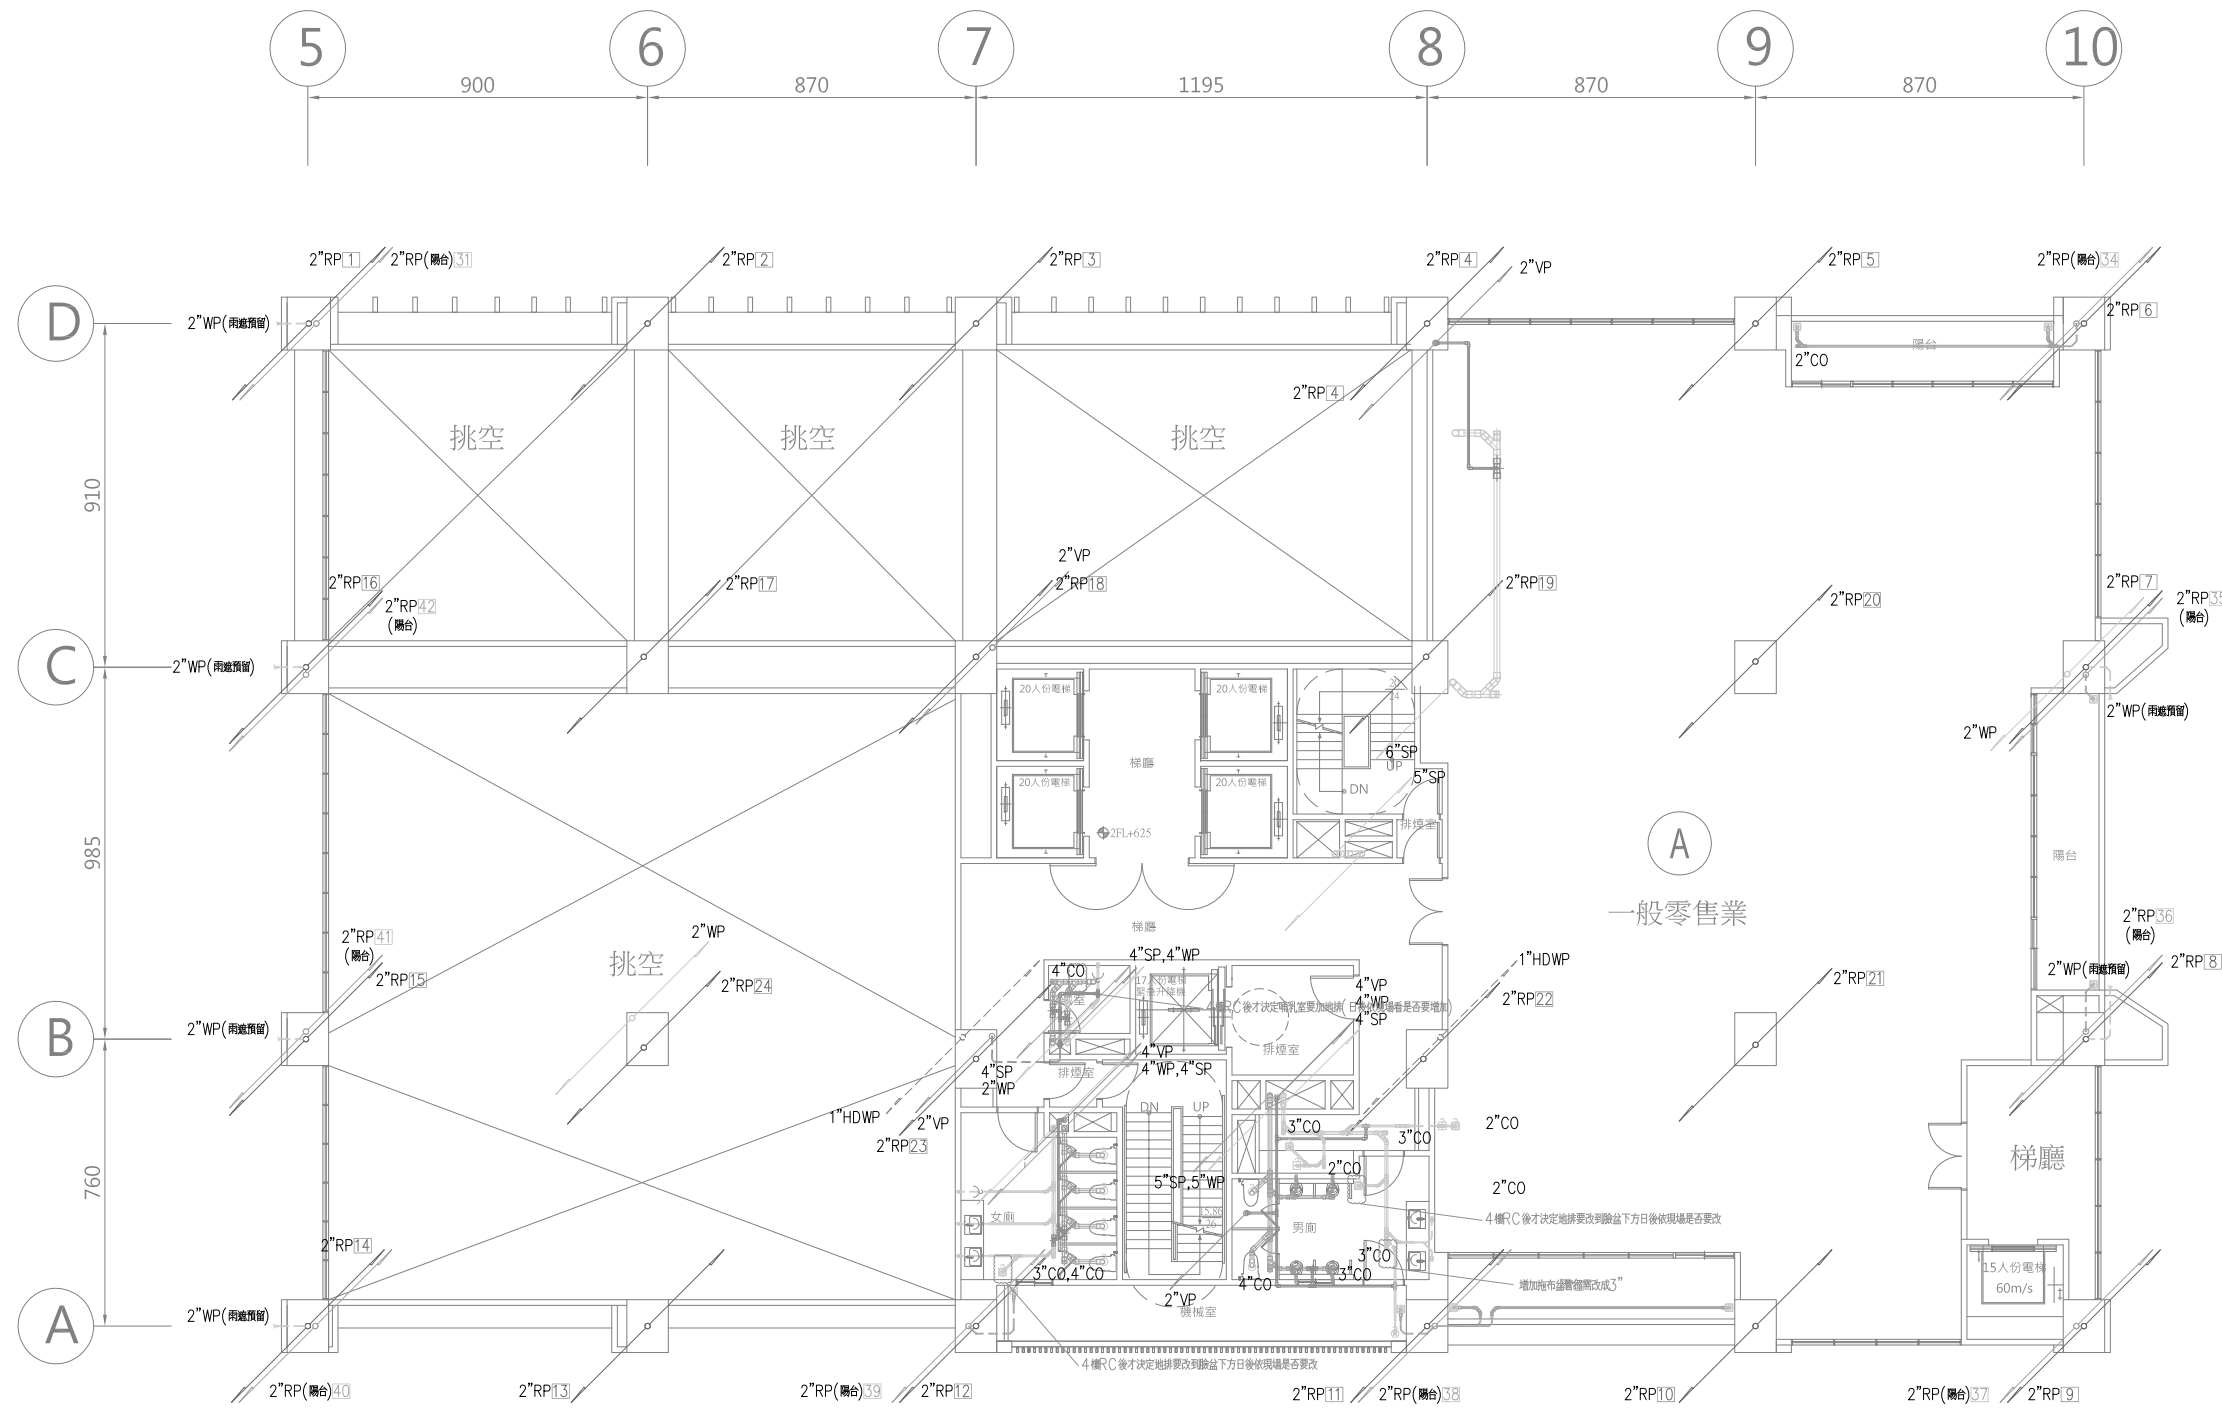

註一：  
 陽台排水接管示意

貳層排水配置平面圖S:1/100

工程名稱/Project  
 悅萊建設  
 新莊區新知段90地號  
 辦公大樓新建工程

修正記錄/Revisions

108.07.05  
 5層至18層變更為6戶

備註說明/Note

銘竟電機技師事務所

設計/Design 周琦倫

繪圖/Drawn 余天恩

校核/Check 楊麗龍

比例/Scale 1:100

單位/Unit

日期/Date 109.04.08


圖名/Drawing Name  
 參層排水配置平面圖

圖號/Drawing No.

W2-07

李文勝建築師事務所  
 W-S.Lee Architects & Planners

台北市內湖區新湖三路189號4F  
 Tel:02-27938108 Fax:02-27932606  
 E-mail:wslee.arch@wslee.com.tw

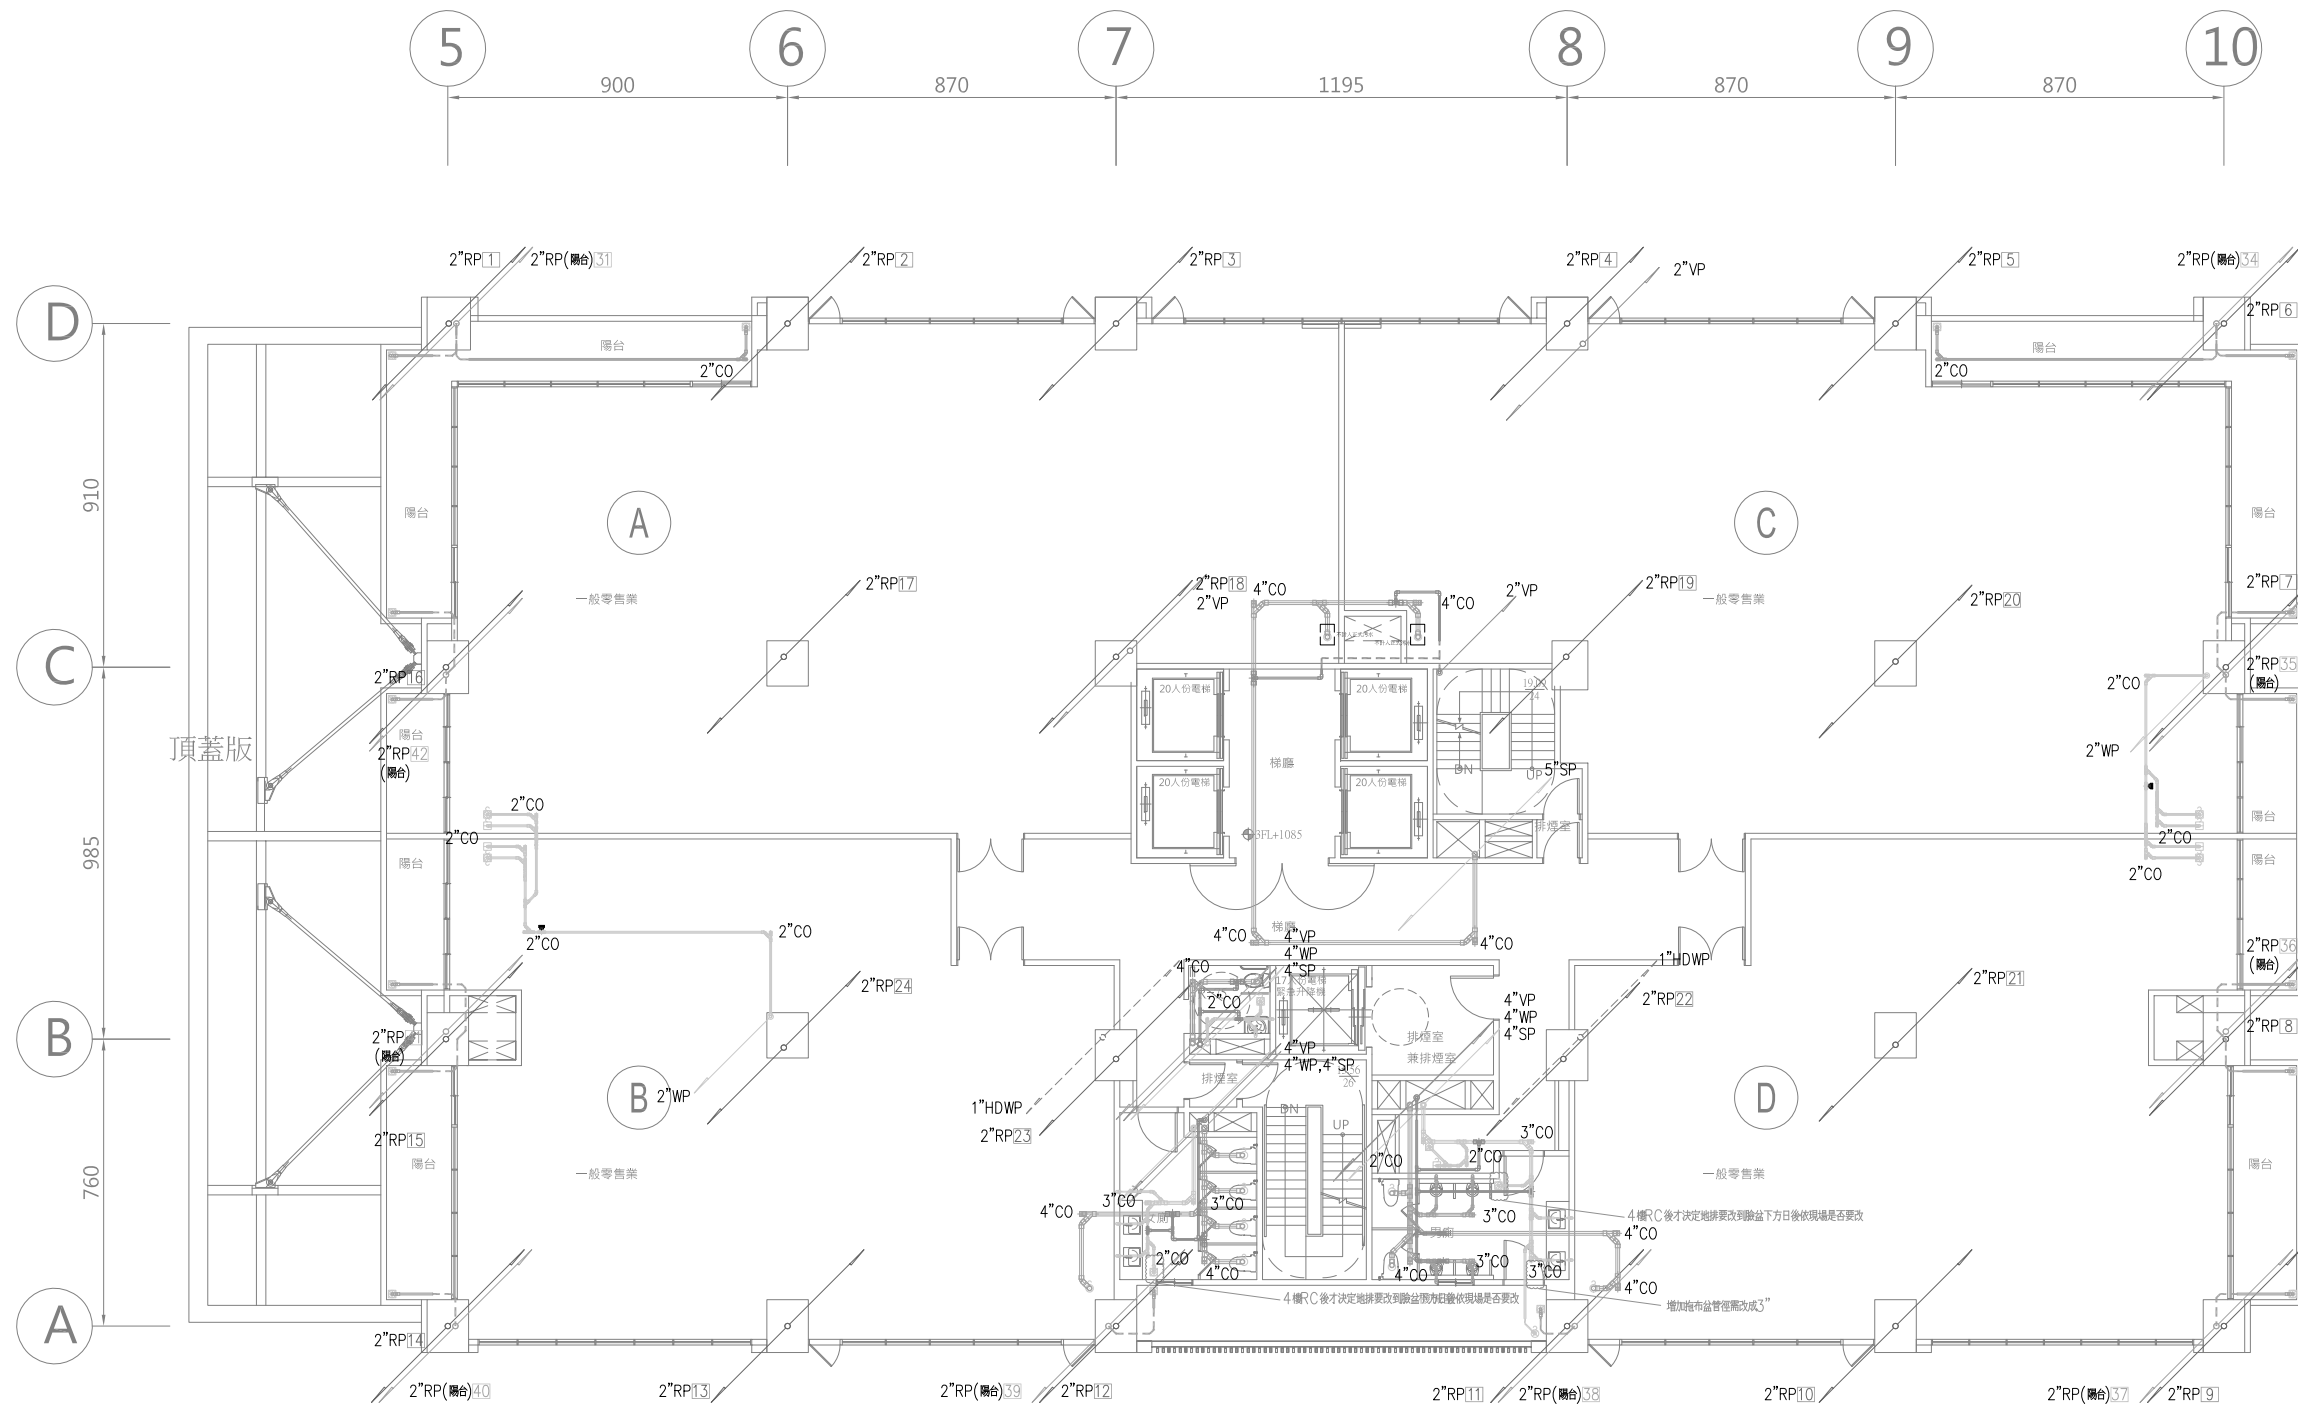

參層排水配置平面圖S:1/100

第三次變更設計  
 108莊建字第00011號



工程名稱/Project  
 悅萊建設  
 新莊區新地90地號  
 辦公大樓新建工程

修正記錄/Revisions

108.07.05  
 5層至18層變更為6戶

備註說明/Note

銘寬電機技師事務所

設計/Design 周琦倫

繪圖/Drawn 余天恩

校核/Check 楊麗麗

比例/Scale 1:100

單位/Unit

日期/Date 109.04.08



圖名/Drawing Name  
 肆層排水配置平面圖

圖號/Drawing No.

W2-08

李文勝建築師事務所  
 W-S.Lee Architects & Planners

第三次變更設計  
 108莊建字第00011號  
 台北市內湖區新湖三路189號4F  
 Tel:02-27938108 Fax:02-27932606  
 E-mail:wslee.arch@wslee.com.tw

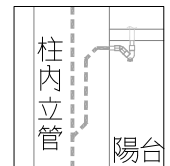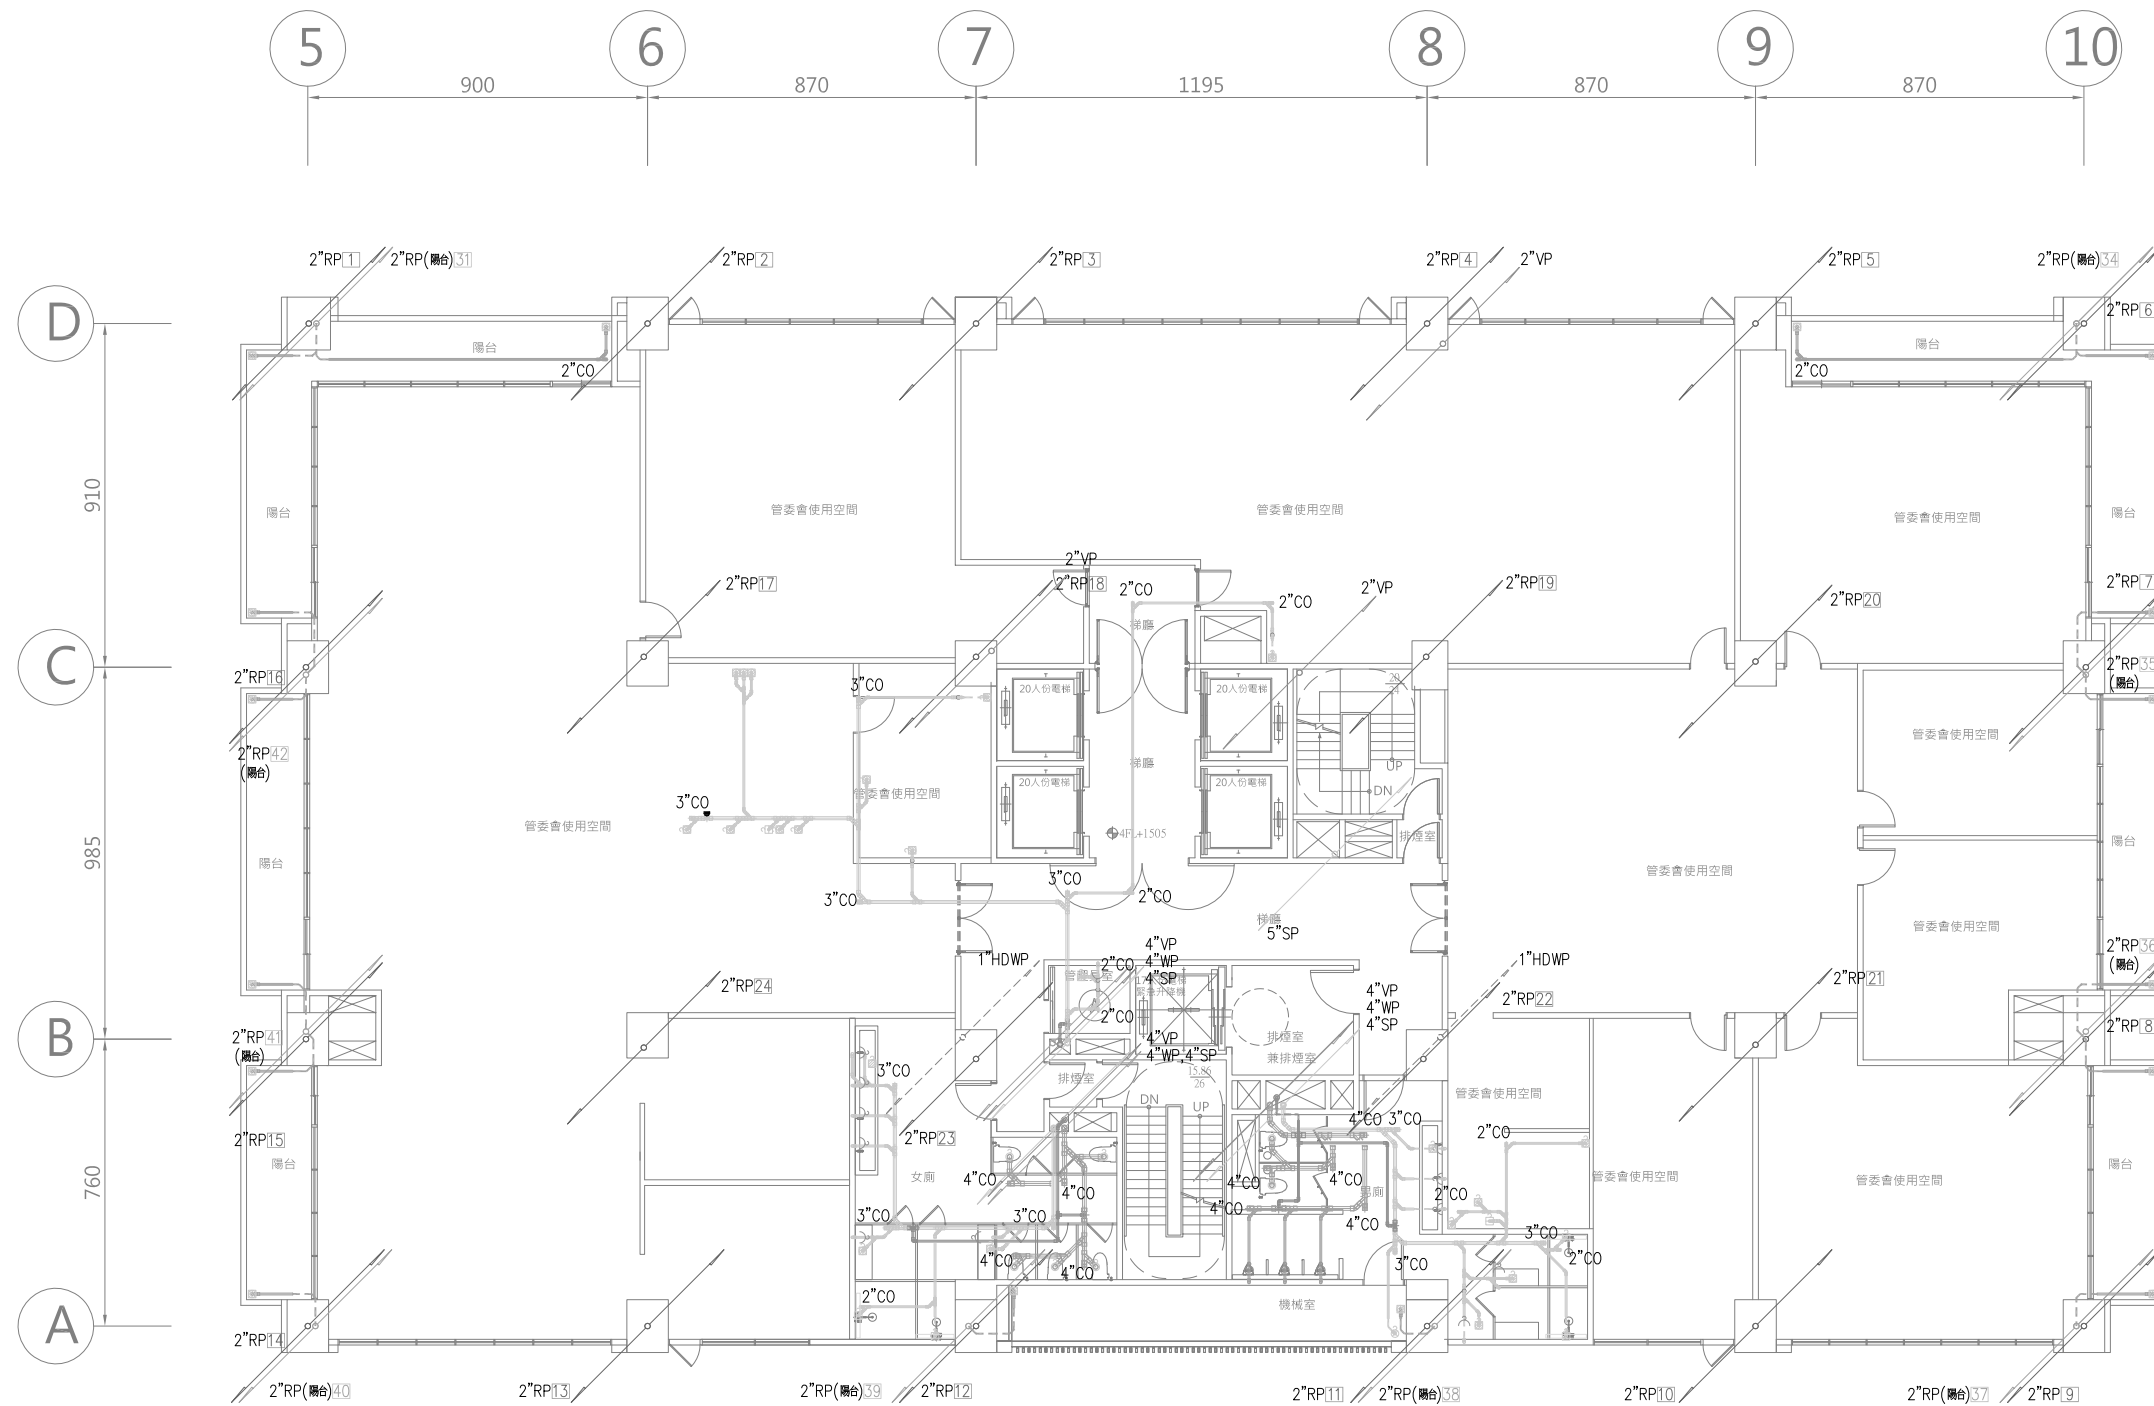

註一：  
 陽台排水接管示意

肆層排水配置平面圖S:1/100

工程名稱/Project  
 悅萊建設  
 新莊區新段90地號  
 辦公大樓新建工程

修正記錄/Revisions

108.07.05  
 5層至18層變更為6戶

備註說明/Note

銘寬電機技師事務所

設計/Design 周琦倫

繪圖/Drawn 余天恩

校核/Check 楊麗麗

比例/Scale 1:100

單位/Unit

日期/Date 109.04.08


圖名/Drawing Name  
 伍層排水配置平面圖

圖號/Drawing No.

W2-09

李文勝建築師事務所  
 W-S.Lee Architects & Planners

第三次變更設計  
 108莊建字第00011號  
 台北市內湖區新湖三路189號4F  
 Tel:02-27938108 Fax:02-27932606  
 E-mail:wslee.arch@wslee.com.tw

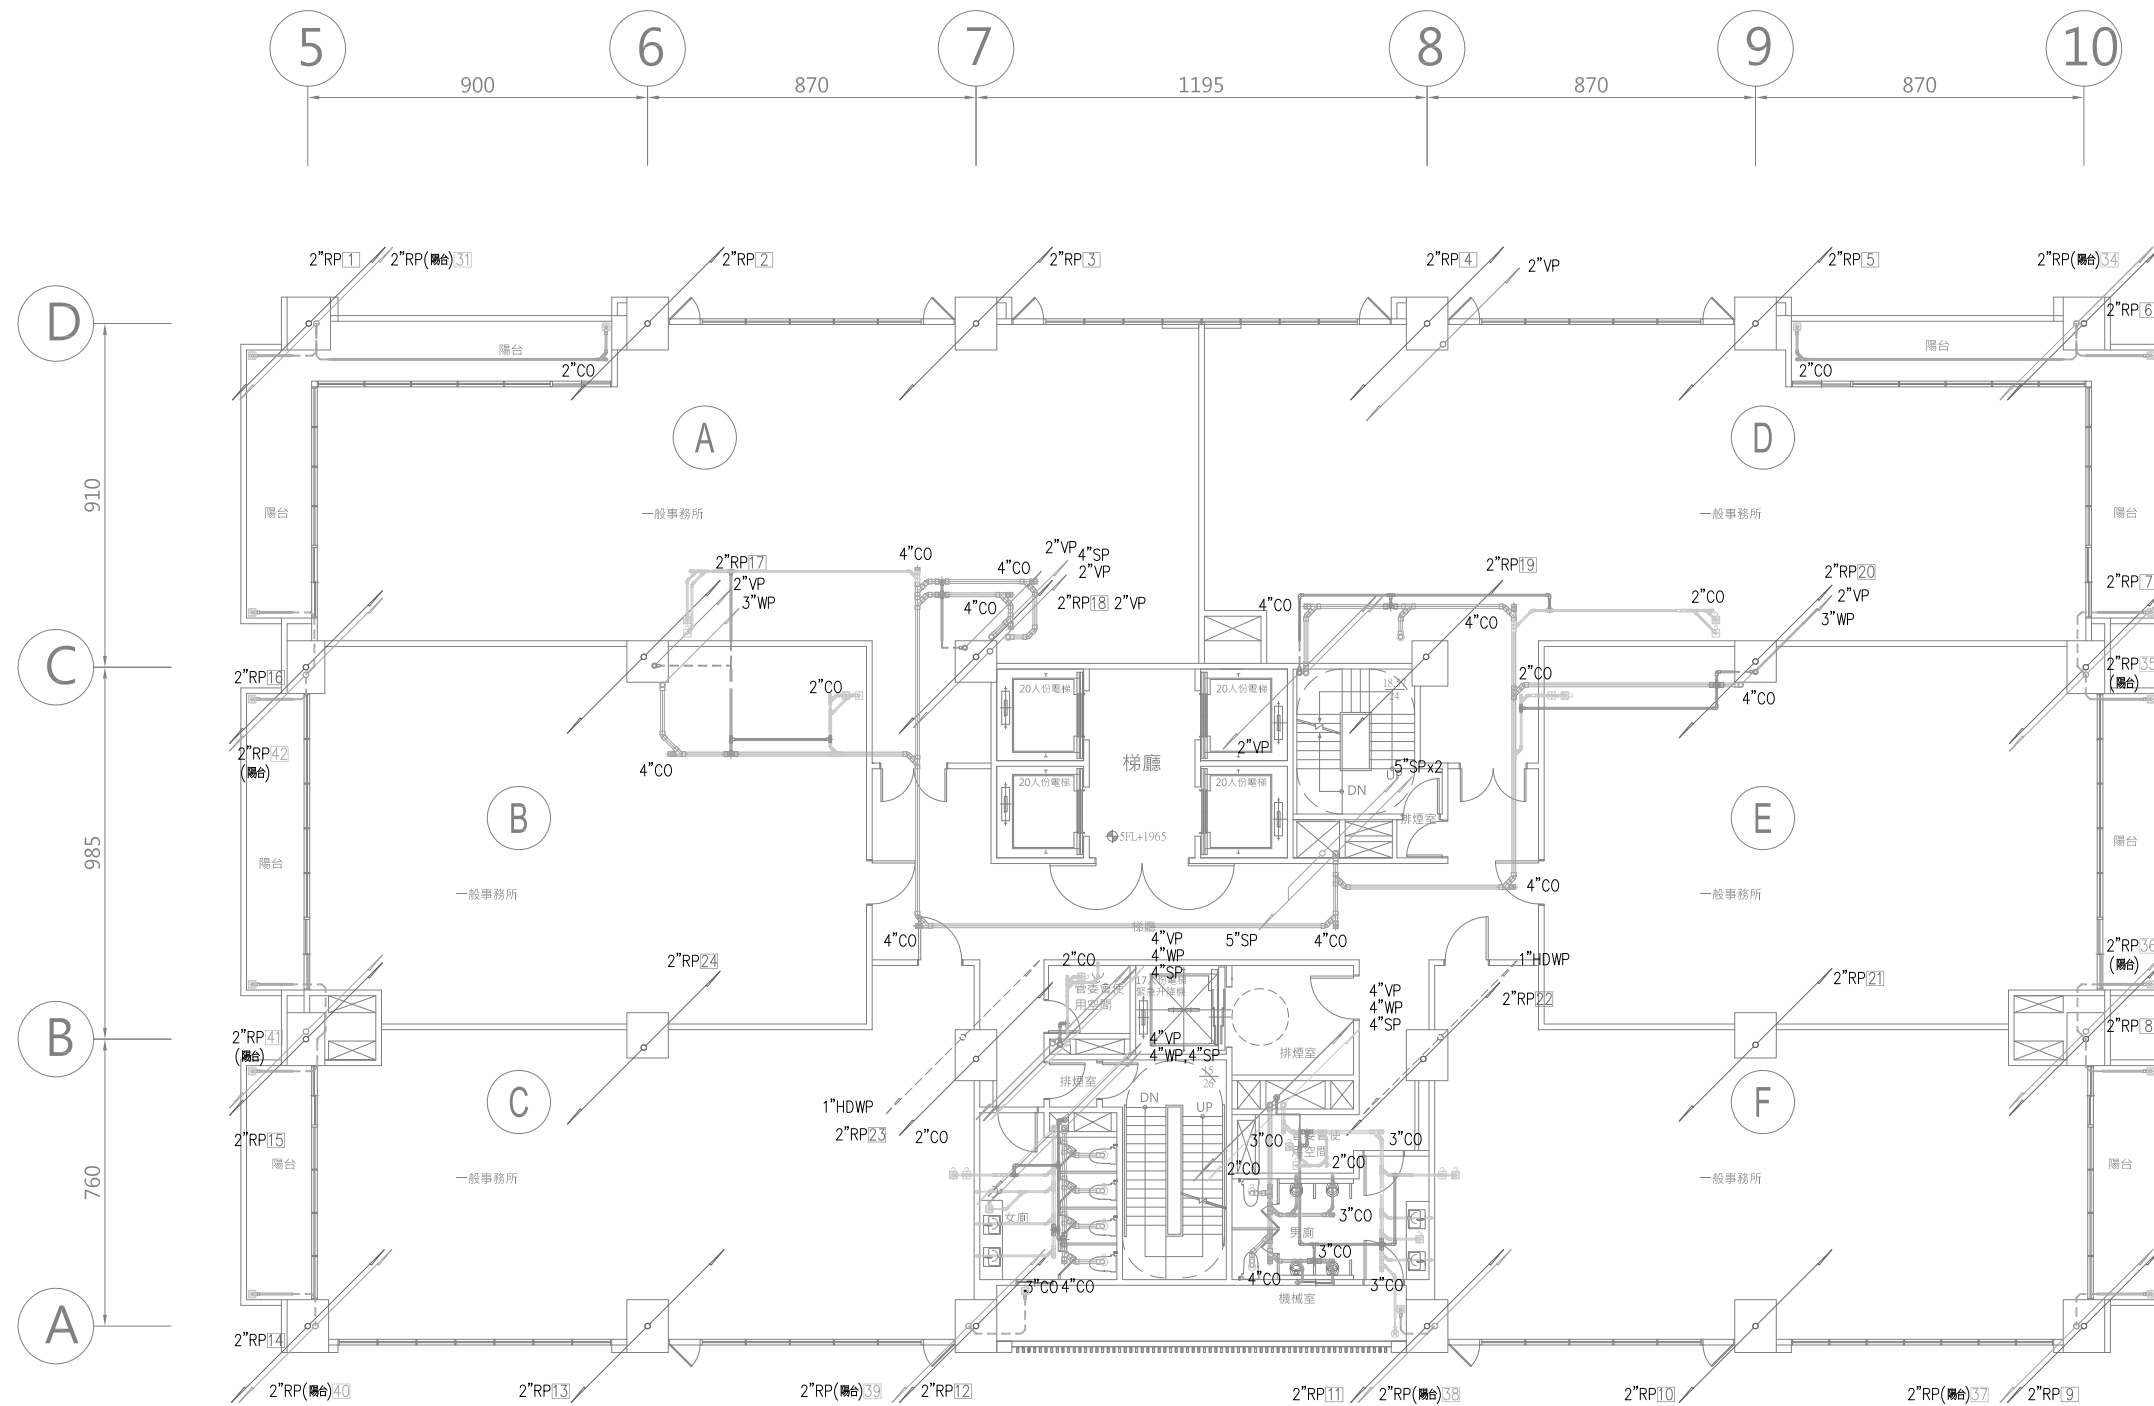

伍層排水配置平面圖 S:1/100

工程名稱/Project  
 悅萊建設  
 新莊區新知段90地號  
 辦公大樓新建工程

修正記錄/Revisions

108.07.05  
 5層至18層變更為6戶

備註說明/Note

銘寬電機技師事務所

設計/Design 周琦倫

繪圖/Drawn 余天恩

校核/Check 楊麗龍

比例/Scale 1:100

單位/Unit

日期/Date 109.04.08


圖名/Drawing Name  
 陸、玖層排水配置平面圖

圖號/Drawing No.

W2-10

李文勝建築師事務所  
 W-S.Lee Architects & Planners

台北市內湖區新湖三路189號4F  
 Tel:02-27938108 Fax:02-27932606  
 E-mail:wslee.arch@wslee.com.tw

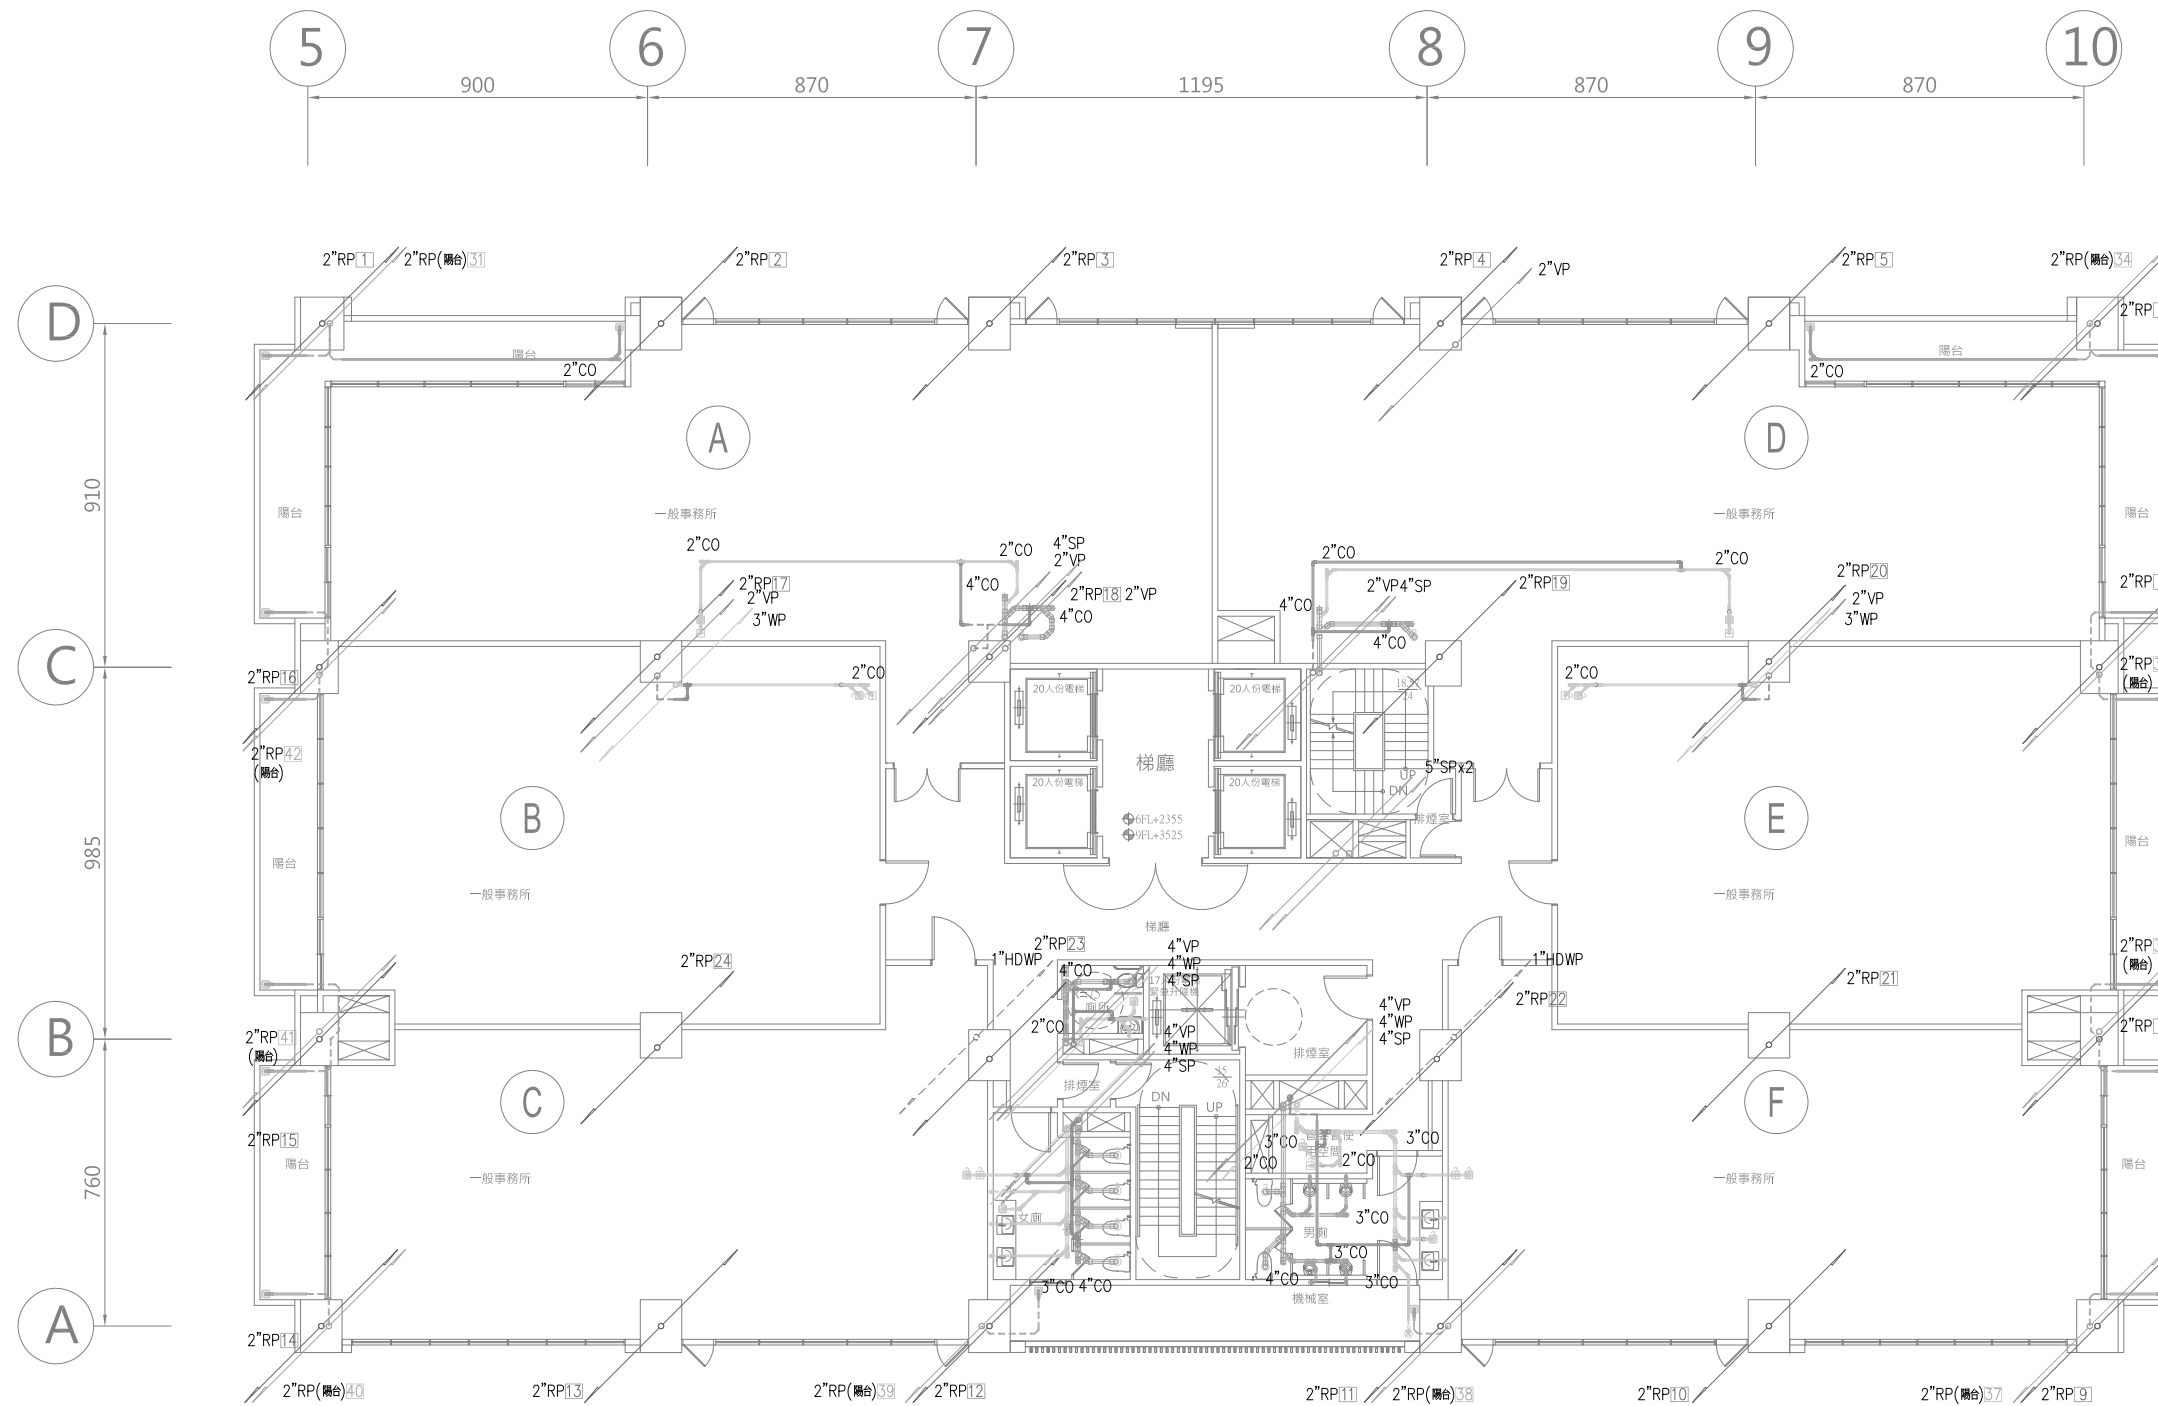

陸、玖層排水配置平面圖 S:1/100

第三次變更設計  
 108莊建字第00011號

工程名稱/Project  
 悅萊建設  
 新莊區新段90地號  
 辦公大樓新建工程

修正記錄/Revisions

108.07.05  
 5層至18層變更為6戶

備註說明/Note

銘寬電機技師事務所

設計/Design 周琦倫

繪圖/Drawn 余天恩

校核/Check 楊麗麗

比例/Scale 1:100

單位/Unit

日期/Date 109.04.08

圖名/Drawing Name

柒、捌層排水配置平面圖


圖號/Drawing No.

W2-11

李文勝建築師事務所

W-S.Lee Architects & Planners

台北市內湖區新湖三路189號4F  
 Tel:02-27938108 Fax:02-27932606  
 E-mail:wslee.arch@wslee.com.tw

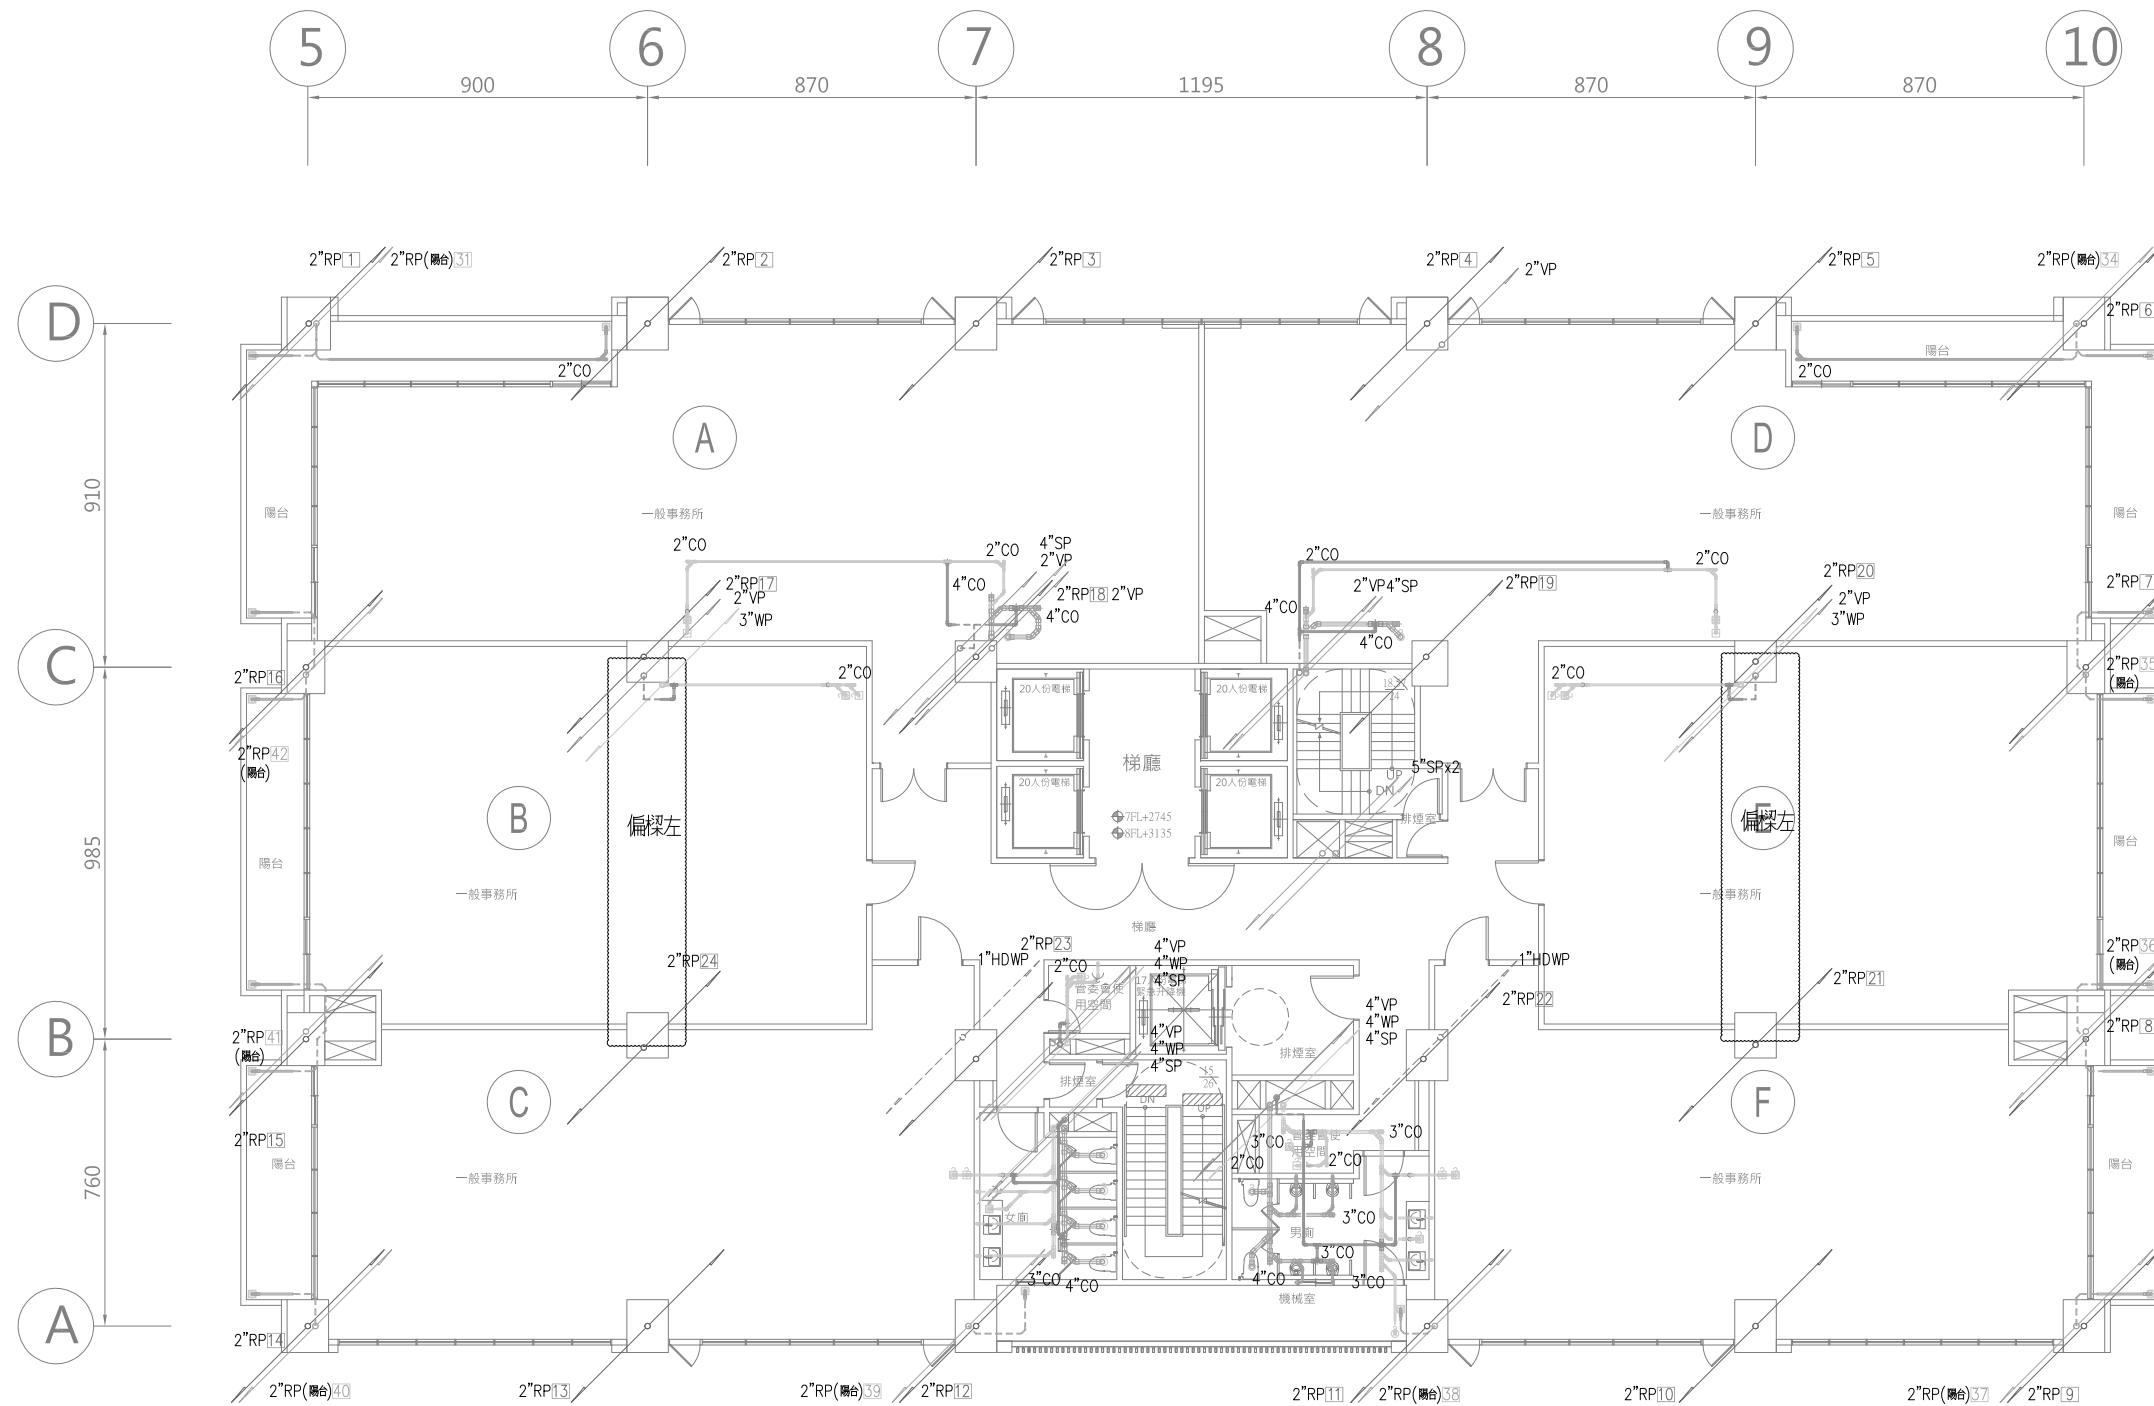

柒、捌層排水配置平面圖 S:1/100

第三次變更設計  
 108莊建字第00011號

工程名稱/Project  
 悅萊建設  
 新莊區新知段90地號  
 辦公大樓新建工程

修正記錄/Revisions

108.07.05  
 5層至18層變更為6戶

備註說明/Note

銘寬電機技師事務所

設計/Design 周琦倫

繪圖/Drawn 余天恩

校核/Check 楊麗龍

比例/Scale 1:100

單位/Unit

日期/Date 109.04.08

圖名/Drawing Name

拾、拾壹、拾參、拾肆層  
 排水配置平面圖


圖號/Drawing No.

W2-12

李文勝建築師事務所

W-S.Lee Architects & Planners

台北市內湖區新湖三路189號4F  
 Tel:02-27938108 Fax:02-27932606  
 E-mail:wslee.arch@wslee.com.tw

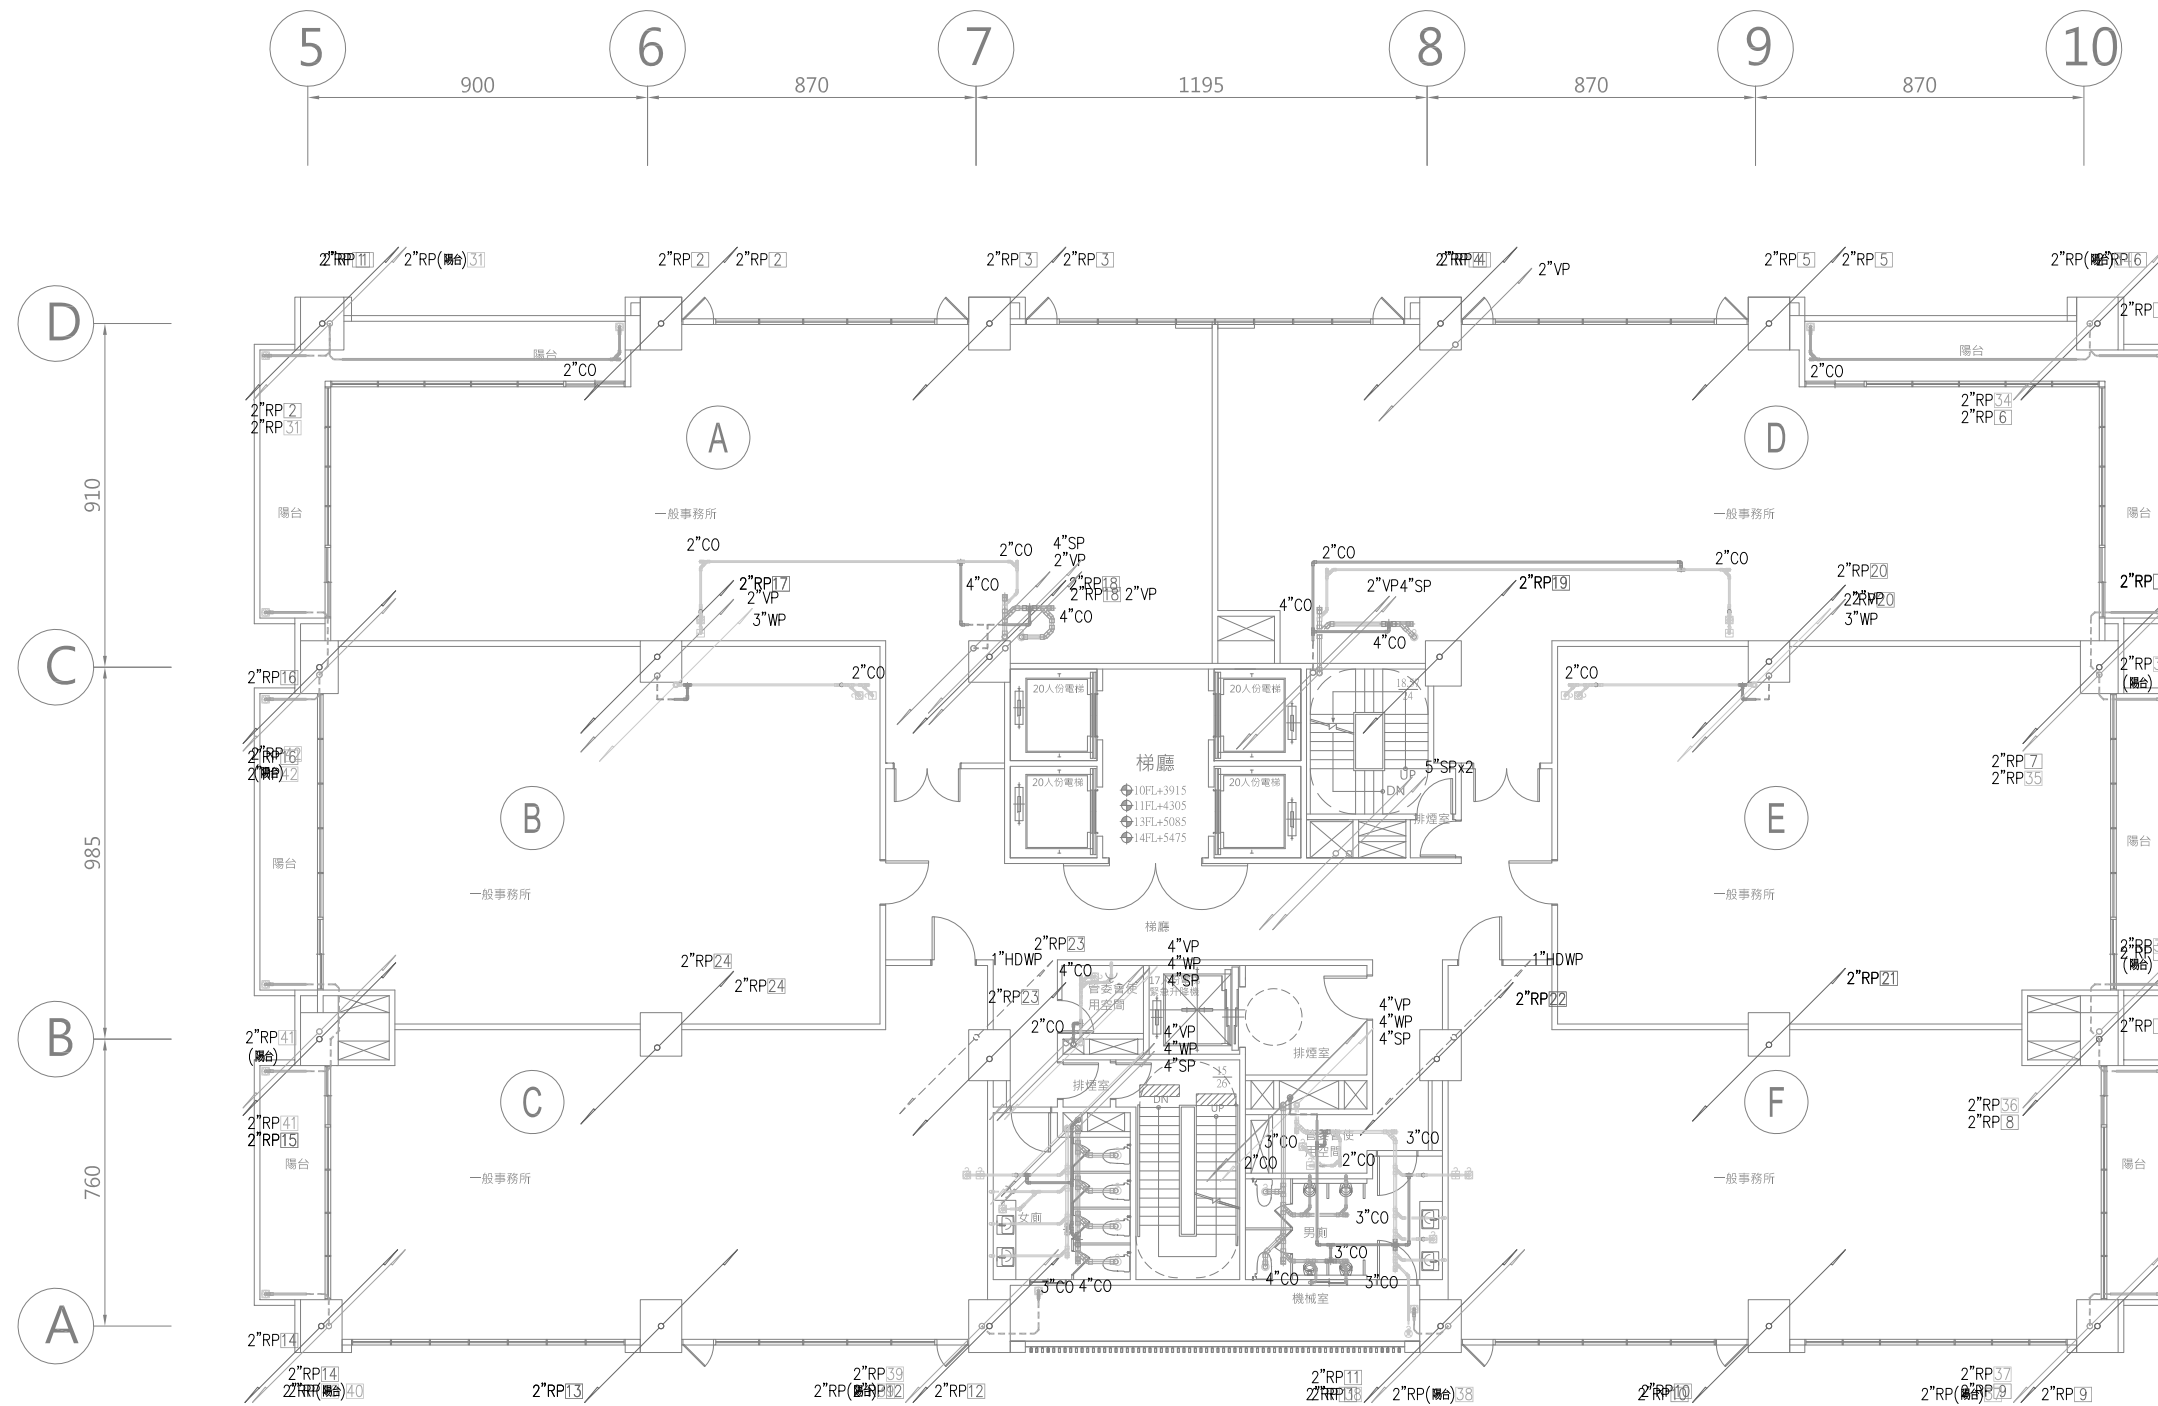

拾、拾壹、拾參、拾肆層排水配置平面圖 S:1/100

第三次變更設計  
 108莊建字第00011號